

ГРАФИЧЕСКОЕ ОПИСАНИЕ

местоположения границ публичного сервитута

Публичный сервитут для использования земель и(или) земельных участков в целях строительства и эксплуатации линейного объекта электросетевого хозяйства «Установка комплектного распределительного устройства наружной установки 10 кВ (КРН, КРУН), строительство двух КЛ-10 кВ для включения КРН (КРУН) 10 кВ от двух линейных ячеек на разных секциях шин РТП-164 до точки присоединения Заявителя ФГКУ «Дирекция по строительству и эксплуатации объектов Росграницы» для технологического присоединения к электрическим сетям АО «Россети Кубань» энергопринимающих устройств - ЭПУ земельного участка по адресу: Краснодарский край, г. Сочи, с. Веселое, рядом с Казачьим рынком, от ул. Таврическая до ул. Урожайная, к/н 23:49:0402055:1008»
(наименование объекта, местоположение границ которого описано (далее - объект))

Раздел 1

Сведения об объекте		
№ п/п	Характеристики объекта	Описание характеристик
1	2	3
1	Местоположение объекта	Краснодарский край, федеральная территория Сириус
2	Площадь объекта +/- величина погрешности определения площади (Р+/- Дельта Р)	1969 кв.м ± 44.71 кв.м
3	Иные характеристики объекта	Публичный сервитут для использования земель и(или) земельных участков в целях строительства и эксплуатации линейного объекта электросетевого хозяйства «Установка комплектного распределительного устройства наружной установки 10 кВ (КРН, КРУН), строительство двух КЛ-10 кВ для включения КРН (КРУН) 10 кВ от двух линейных ячеек на разных секциях шин РТП-164 до точки присоединения Заявителя ФГКУ «Дирекция по строительству и эксплуатации объектов Росграницы» для технологического присоединения к электрическим сетям АО «Россети Кубань» энергопринимающих устройств - ЭПУ земельного участка по адресу: Краснодарский край, г. Сочи, с. Веселое, рядом с Казачьим рынком, от ул. Таврическая до ул. Урожайная, к/н 23:49:0402055:1008». Срок установления публичного сервитута - 49 (сорок девять) лет. Публичный сервитут устанавливается в пользу ПАО «Россети Юг» ОГРН 1076164009096, ИНН 6164266561. Юридический адрес: 344002, Ростовская область, г.о. город Ростов-на-Дону, г. Ростов-на-Дону, ул. Большая Садовая, д.49/42 Электронная почта: sochies@kub.rosseti-yug.ru. тел.: 8 (861) 268-59-13.

Раздел 2

Сведения о местоположении границ объекта					
1. Система координат <u>МСК-23, зона 2</u>					
2. Сведения о характерных точках границ объекта					
Обозначение характерных точек границ	Координаты, м		Метод определения координат характерной точки	Средняя квадратическая погрешность положения характерной точки (M_i), м	Описание обозначения точка местности (при наличии)
	X	Y			
1	2	3	4	5	6
1	296633.22	2220401.04	Аналитический метод	0.50	–
2	296633.33	2220400.71	Аналитический метод	0.50	–
3	296621.09	2220392.23	Аналитический метод	0.50	–
4	296610.38	2220383.03	Аналитический метод	0.50	–
5	296601.31	2220372.42	Аналитический метод	0.50	–
6	296597.54	2220366.85	Аналитический метод	0.50	–
7	296595.73	2220360.17	Аналитический метод	0.50	–
8	296593.81	2220357.73	Аналитический метод	0.50	–
9	296588.36	2220354.46	Аналитический метод	0.50	–
10	296587.47	2220354.20	Аналитический метод	0.50	–
11	296582.75	2220354.19	Аналитический метод	0.50	–
12	296576.28	2220352.90	Аналитический метод	0.50	–
13	296567.21	2220350.62	Аналитический метод	0.50	–
14	296533.83	2220342.75	Аналитический метод	0.50	–
15	296515.71	2220337.65	Аналитический метод	0.50	–
16	296483.92	2220333.74	Аналитический метод	0.50	–
17	296446.47	2220337.89	Аналитический метод	0.50	–
18	296444.87	2220338.95	Аналитический метод	0.50	–
19	296444.61	2220338.55	Аналитический метод	0.50	–
20	296422.69	2220349.28	Аналитический метод	0.50	–
21	296389.69	2220375.89	Аналитический метод	0.50	–
22	296389.79	2220375.99	Аналитический метод	0.50	–
23	296387.44	2220378.23	Аналитический метод	0.50	–
24	296387.22	2220378.00	Аналитический метод	0.50	–
25	296332.00	2220427.85	Аналитический метод	0.50	–
26	296332.18	2220428.04	Аналитический метод	0.50	–
27	296329.76	2220430.22	Аналитический метод	0.50	–
28	296328.07	2220428.33	Аналитический метод	0.50	–
29	296328.57	2220427.86	Аналитический метод	0.50	–
30	296296.00	2220387.68	Аналитический метод	0.50	–
31	296275.72	2220365.99	Аналитический метод	0.50	–
32	296275.53	2220366.18	Аналитический метод	0.50	–
33	296273.30	2220363.81	Аналитический метод	0.50	–
34	296273.77	2220363.38	Аналитический метод	0.50	–
35	296270.25	2220357.19	Аналитический метод	0.50	–
36	296260.78	2220312.21	Аналитический метод	0.50	–
37	296255.86	2220293.09	Аналитический метод	0.50	–
38	296255.47	2220293.15	Аналитический метод	0.50	–
39	296254.91	2220289.96	Аналитический метод	0.50	–
40	296255.18	2220289.91	Аналитический метод	0.50	–
41	296243.58	2220223.96	Аналитический метод	0.50	–
42	296243.32	2220224.01	Аналитический метод	0.50	–
43	296242.75	2220220.82	Аналитический метод	0.50	–
44	296243.02	2220220.77	Аналитический метод	0.50	–
45	296233.44	2220166.60	Аналитический метод	0.50	–
46	296233.17	2220166.65	Аналитический метод	0.50	–
47	296232.60	2220163.46	Аналитический метод	0.50	–
48	296232.92	2220163.40	Аналитический метод	0.50	–
49	296225.72	2220113.45	Аналитический метод	0.50	–
50	296219.80	2220082.27	Аналитический метод	0.50	–
51	296219.52	2220082.32	Аналитический метод	0.50	–


52	296218.94	2220079.12	Аналитический метод	0.50	—
53	296219.19	2220079.08	Аналитический метод	0.50	—
54	296216.33	2220064.40	Аналитический метод	0.50	—
55	296205.01	2220013.12	Аналитический метод	0.50	—
56	296202.62	2219997.55	Аналитический метод	0.50	—
57	296202.40	2219997.59	Аналитический метод	0.50	—
58	296201.82	2219994.39	Аналитический метод	0.50	—
59	296202.87	2219994.20	Аналитический метод	0.50	—
60	296205.60	2219986.25	Аналитический метод	0.50	—
61	296232.46	2219958.33	Аналитический метод	0.50	—
62	296258.81	2219936.20	Аналитический метод	0.50	—
63	296253.80	2219934.14	Аналитический метод	0.50	—
64	296243.86	2219918.01	Аналитический метод	0.50	—
65	296247.62	2219915.70	Аналитический метод	0.50	—
66	296248.63	2219917.42	Аналитический метод	0.50	—
67	296246.60	2219918.66	Аналитический метод	0.50	—
68	296255.15	2219932.54	Аналитический метод	0.50	—
69	296259.92	2219934.52	Аналитический метод	0.50	—
70	296261.19	2219926.23	Аналитический метод	0.50	—
71	296254.08	2219914.13	Аналитический метод	0.50	—
72	296253.29	2219914.57	Аналитический метод	0.50	—
73	296252.32	2219912.82	Аналитический метод	0.50	—
74	296254.82	2219911.43	Аналитический метод	0.50	—
75	296263.28	2219925.83	Аналитический метод	0.50	—
76	296261.92	2219934.71	Аналитический метод	0.50	—
77	296262.75	2219936.24	Аналитический метод	0.50	—
78	296260.22	2219937.63	Аналитический метод	0.50	—
79	296233.83	2219959.79	Аналитический метод	0.50	—
80	296207.35	2219987.32	Аналитический метод	0.50	—
81	296204.58	2219995.36	Аналитический метод	0.50	—
82	296204.90	2219997.14	Аналитический метод	0.50	—
83	296204.59	2219997.19	Аналитический метод	0.50	—
84	296206.98	2220012.75	Аналитический метод	0.50	—
85	296218.29	2220063.99	Аналитический метод	0.50	—
86	296221.16	2220078.72	Аналитический метод	0.50	—
87	296221.45	2220078.67	Аналитический метод	0.50	—
88	296222.02	2220081.87	Аналитический метод	0.50	—
89	296221.77	2220081.91	Аналитический метод	0.50	—
90	296227.69	2220113.12	Аналитический метод	0.50	—
91	296234.89	2220163.04	Аналитический метод	0.50	—
92	296235.11	2220163.01	Аналитический метод	0.50	—
93	296235.68	2220166.20	Аналитический метод	0.50	—
94	296235.41	2220166.25	Аналитический метод	0.50	—
95	296244.99	2220220.41	Аналитический метод	0.50	—
96	296245.25	2220220.37	Аналитический метод	0.50	—
97	296245.83	2220223.56	Аналитический метод	0.50	—
98	296245.55	2220223.61	Аналитический метод	0.50	—
99	296257.15	2220289.57	Аналитический метод	0.50	—
100	296257.42	2220289.52	Аналитический метод	0.50	—
101	296257.98	2220292.72	Аналитический метод	0.50	—
102	296257.84	2220292.74	Аналитический метод	0.50	—
103	296262.72	2220311.76	Аналитический метод	0.50	—
104	296272.14	2220356.48	Аналитический метод	0.50	—
105	296275.58	2220362.51	Аналитический метод	0.50	—
106	296277.38	2220364.44	Аналитический метод	0.50	—
107	296277.18	2220364.62	Аналитический метод	0.50	—
108	296297.51	2220386.36	Аналитический метод	0.50	—
109	296330.06	2220426.52	Аналитический метод	0.50	—
110	296330.47	2220426.15	Аналитический метод	0.50	—
111	296330.66	2220426.36	Аналитический метод	0.50	—
112	296385.84	2220376.55	Аналитический метод	0.50	—
113	296385.68	2220376.38	Аналитический метод	0.50	—
114	296388.03	2220374.15	Аналитический метод	0.50	—
115	296388.31	2220374.44	Аналитический метод	0.50	—
116	296421.61	2220347.58	Аналитический метод	0.50	—
117	296443.50	2220336.87	Аналитический метод	0.50	—
118	296443.47	2220336.83	Аналитический метод	0.50	—

119	296446.18	2220335.03	Аналитический метод	0.50	—
120	296446.72	2220335.85	Аналитический метод	0.50	—
121	296483.93	2220331.72	Аналитический метод	0.50	—
122	296516.10	2220335.68	Аналитический метод	0.50	—
123	296534.33	2220340.81	Аналитический метод	0.50	—
124	296567.70	2220348.68	Аналитический метод	0.50	—
125	296576.72	2220350.95	Аналитический метод	0.50	—
126	296582.95	2220352.19	Аналитический метод	0.50	—
127	296587.03	2220352.20	Аналитический метод	0.50	—
128	296587.21	2220351.59	Аналитический метод	0.50	—
129	296590.17	2220352.46	Аналитический метод	0.50	—
130	296589.98	2220353.10	Аналитический метод	0.50	—
131	296595.16	2220356.21	Аналитический метод	0.50	—
132	296597.55	2220359.26	Аналитический метод	0.50	—
133	296599.39	2220366.01	Аналитический метод	0.50	—
134	296602.91	2220371.20	Аналитический метод	0.50	—
135	296611.80	2220381.61	Аналитический метод	0.50	—
136	296622.32	2220390.64	Аналитический метод	0.50	—
137	296635.72	2220399.93	Аналитический метод	0.50	—
138	296635.08	2220401.76	Аналитический метод	0.50	—
139	296636.64	2220402.37	Аналитический метод	0.50	—
140	296634.98	2220406.64	Аналитический метод	0.50	—
141	296629.07	2220404.35	Аналитический метод	0.50	—
142	296630.72	2220400.08	Аналитический метод	0.50	—
1	296633.22	2220401.04	Аналитический метод	0.50	—

3. Сведения о характерных точках части (частей) границы объекта

Обозначение характерных точек части границы	Координаты, м		Метод определения координат характерной точки	Средняя квадратическая погрешность положения характерной точки (M_t), м	Описание обозначения точки на местности (при наличии)
	X	Y			
1	2	3	4	5	6
—	—	—	—	—	—

СХЕМА РАСПОЛОЖЕНИЯ ГРАНИЦ ПУБЛИЧНОГО СЕРВИТУТА

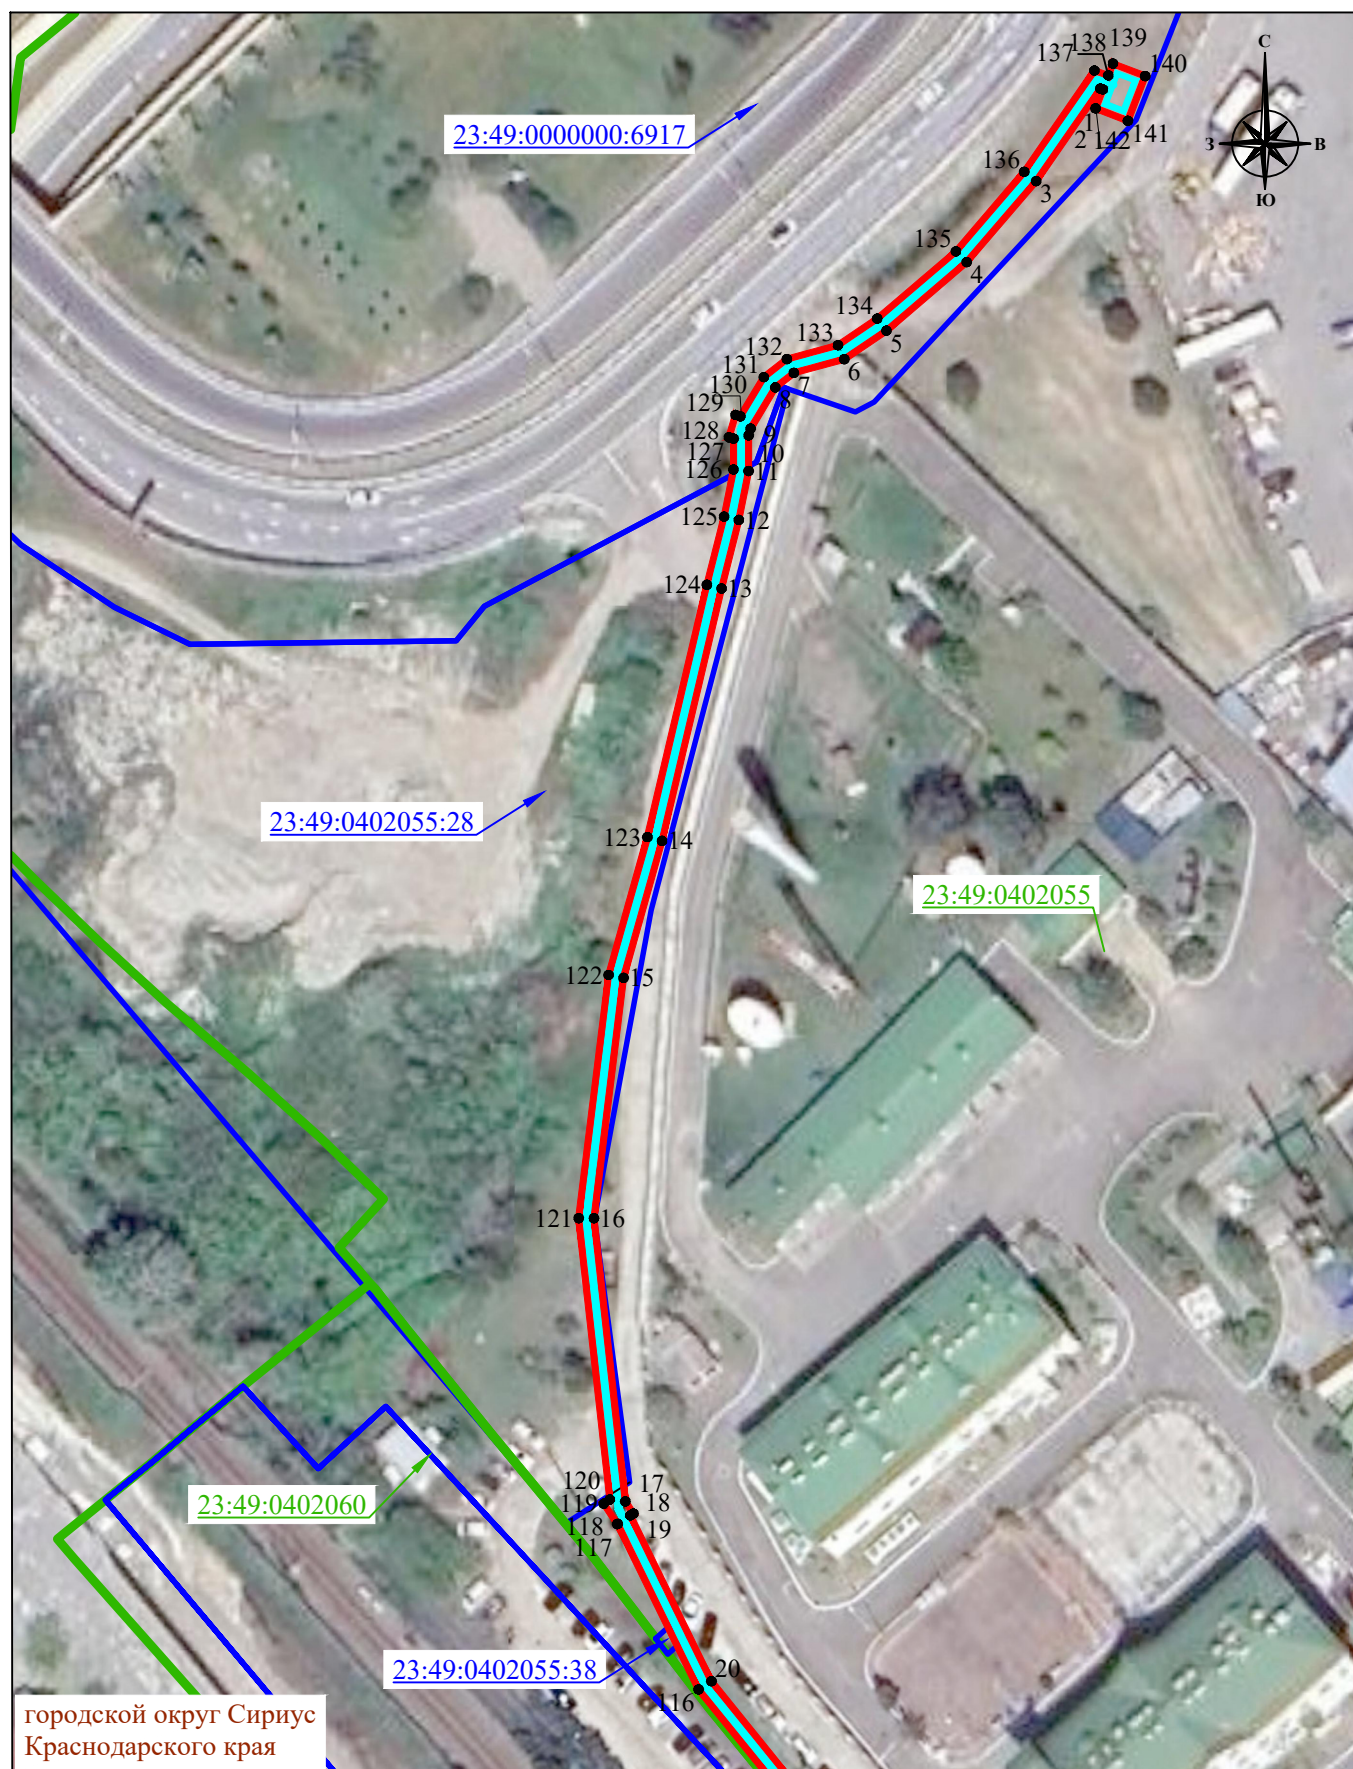

Условные обозначения:


- - проектные границы публичного сервитута
- - ось проектируемого линейного сооружения
- - границы и кадастровые номера земельных участков, согласно сведениям ЕГРН, в отношении которых проектируется публичный сервитут
- - границы и номер кадастрового квартала, согласно сведениям ЕГРН
- 1 - характерные точки проектных границ публичного сервитута
- - установленные границы административно-территориальных образований

Система координат: МСК-23, зона 2

Масштаб 1:1000

Лист 1, всего листов 4

СХЕМА РАСПОЛОЖЕНИЯ ГРАНИЦ ПУБЛИЧНОГО СЕРВИТУТА

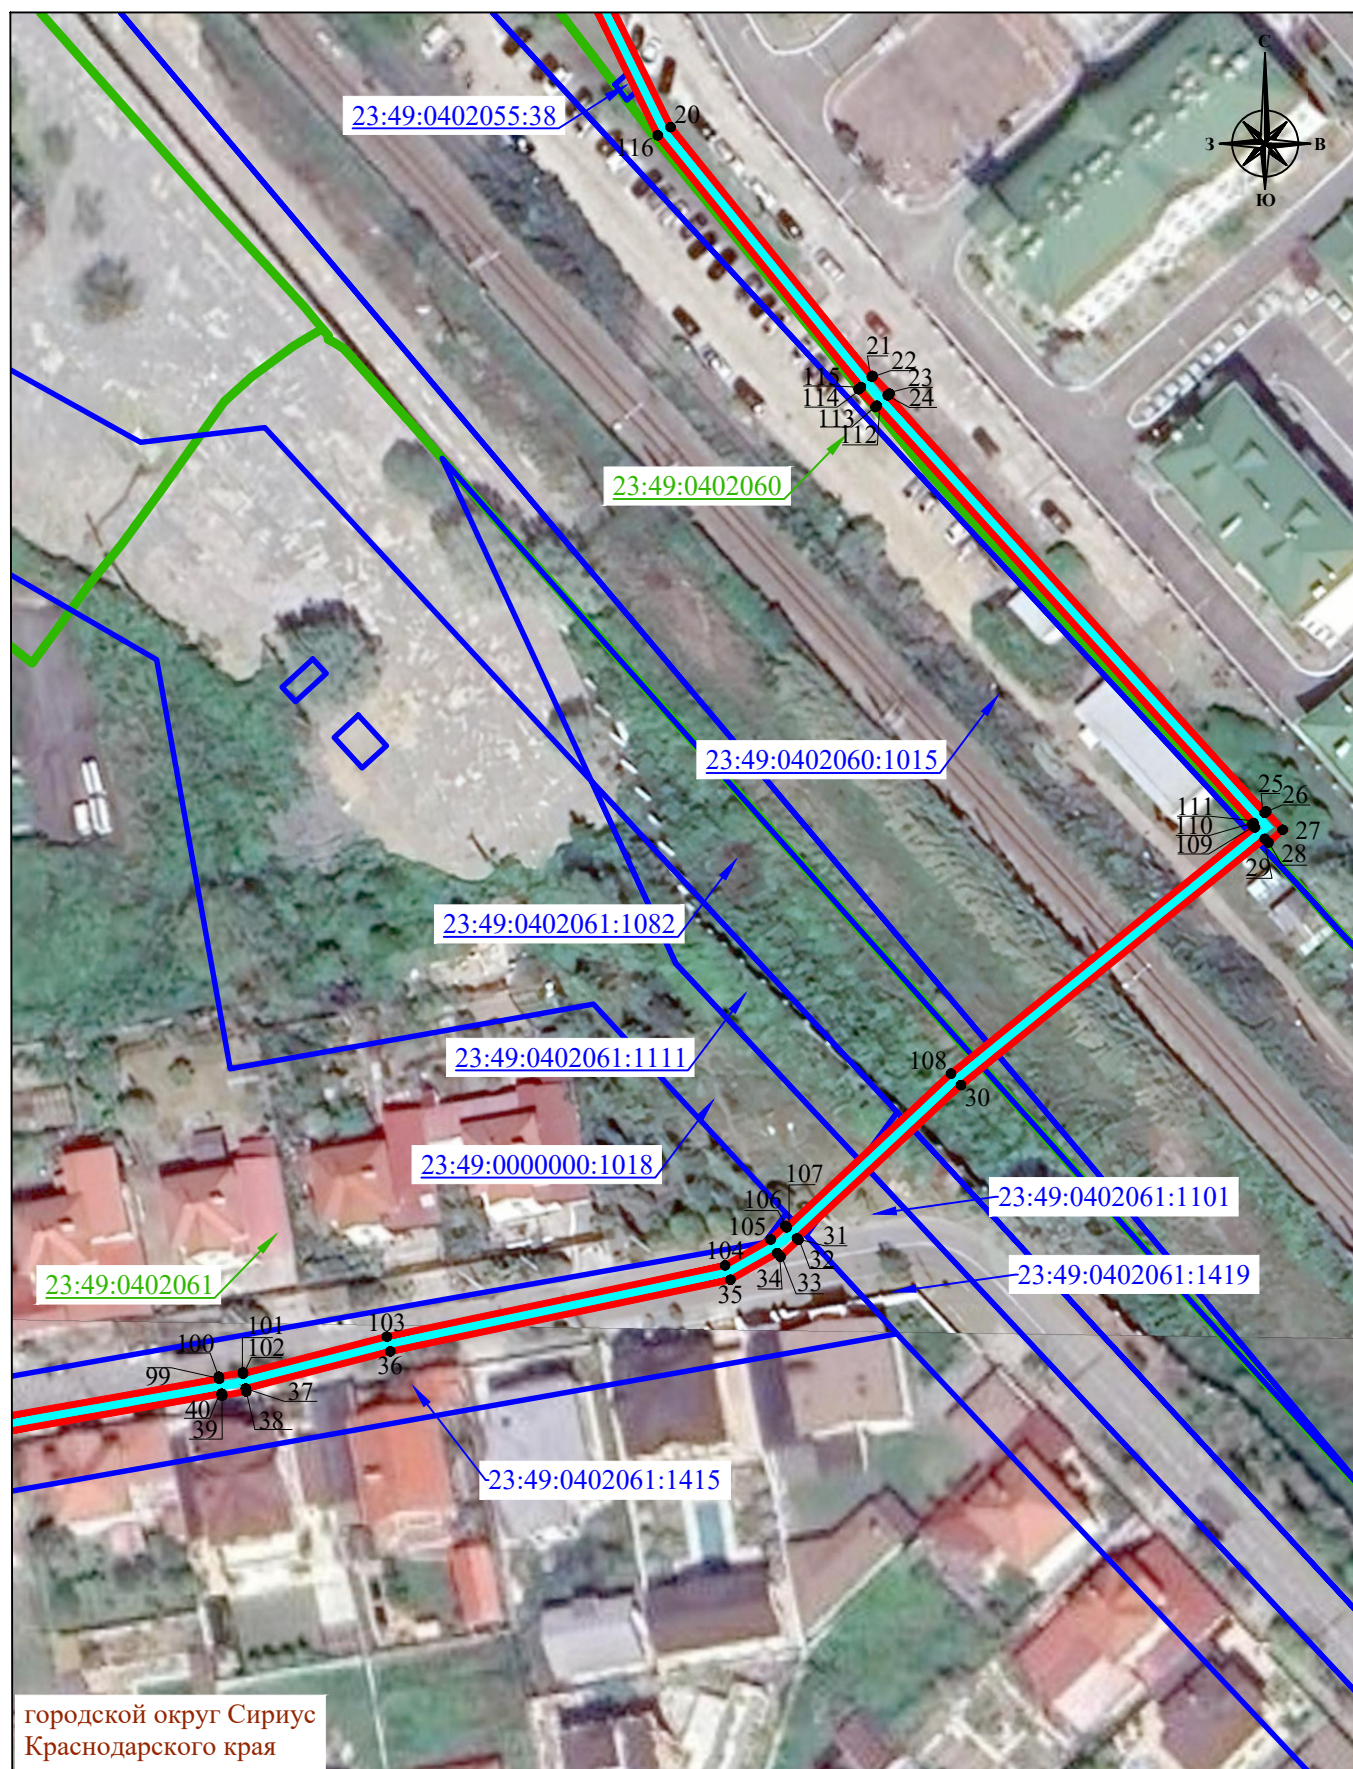

городской округ Сириус
Краснодарского края

Условные обозначения:


- - проектные границы публичного сервитута
- - ось проектируемого линейного сооружения
- 23:49:0402060:1015 - границы и кадастровые номера земельных участков, согласно сведениям ЕГРН, в отношении которых проектируется публичный сервитут
- 23:49:0402055 - границы и номер кадастрового квартала, согласно сведениям ЕГРН
- 1 - характерные точки проектных границ публичного сервитута
- - установленные границы административно-территориальных образований

Система координат: МСК-23, зона 2

Масштаб 1:1000

Лист 2, всего листов 4

СХЕМА РАСПОЛОЖЕНИЯ ГРАНИЦ ПУБЛИЧНОГО СЕРВИТУТА

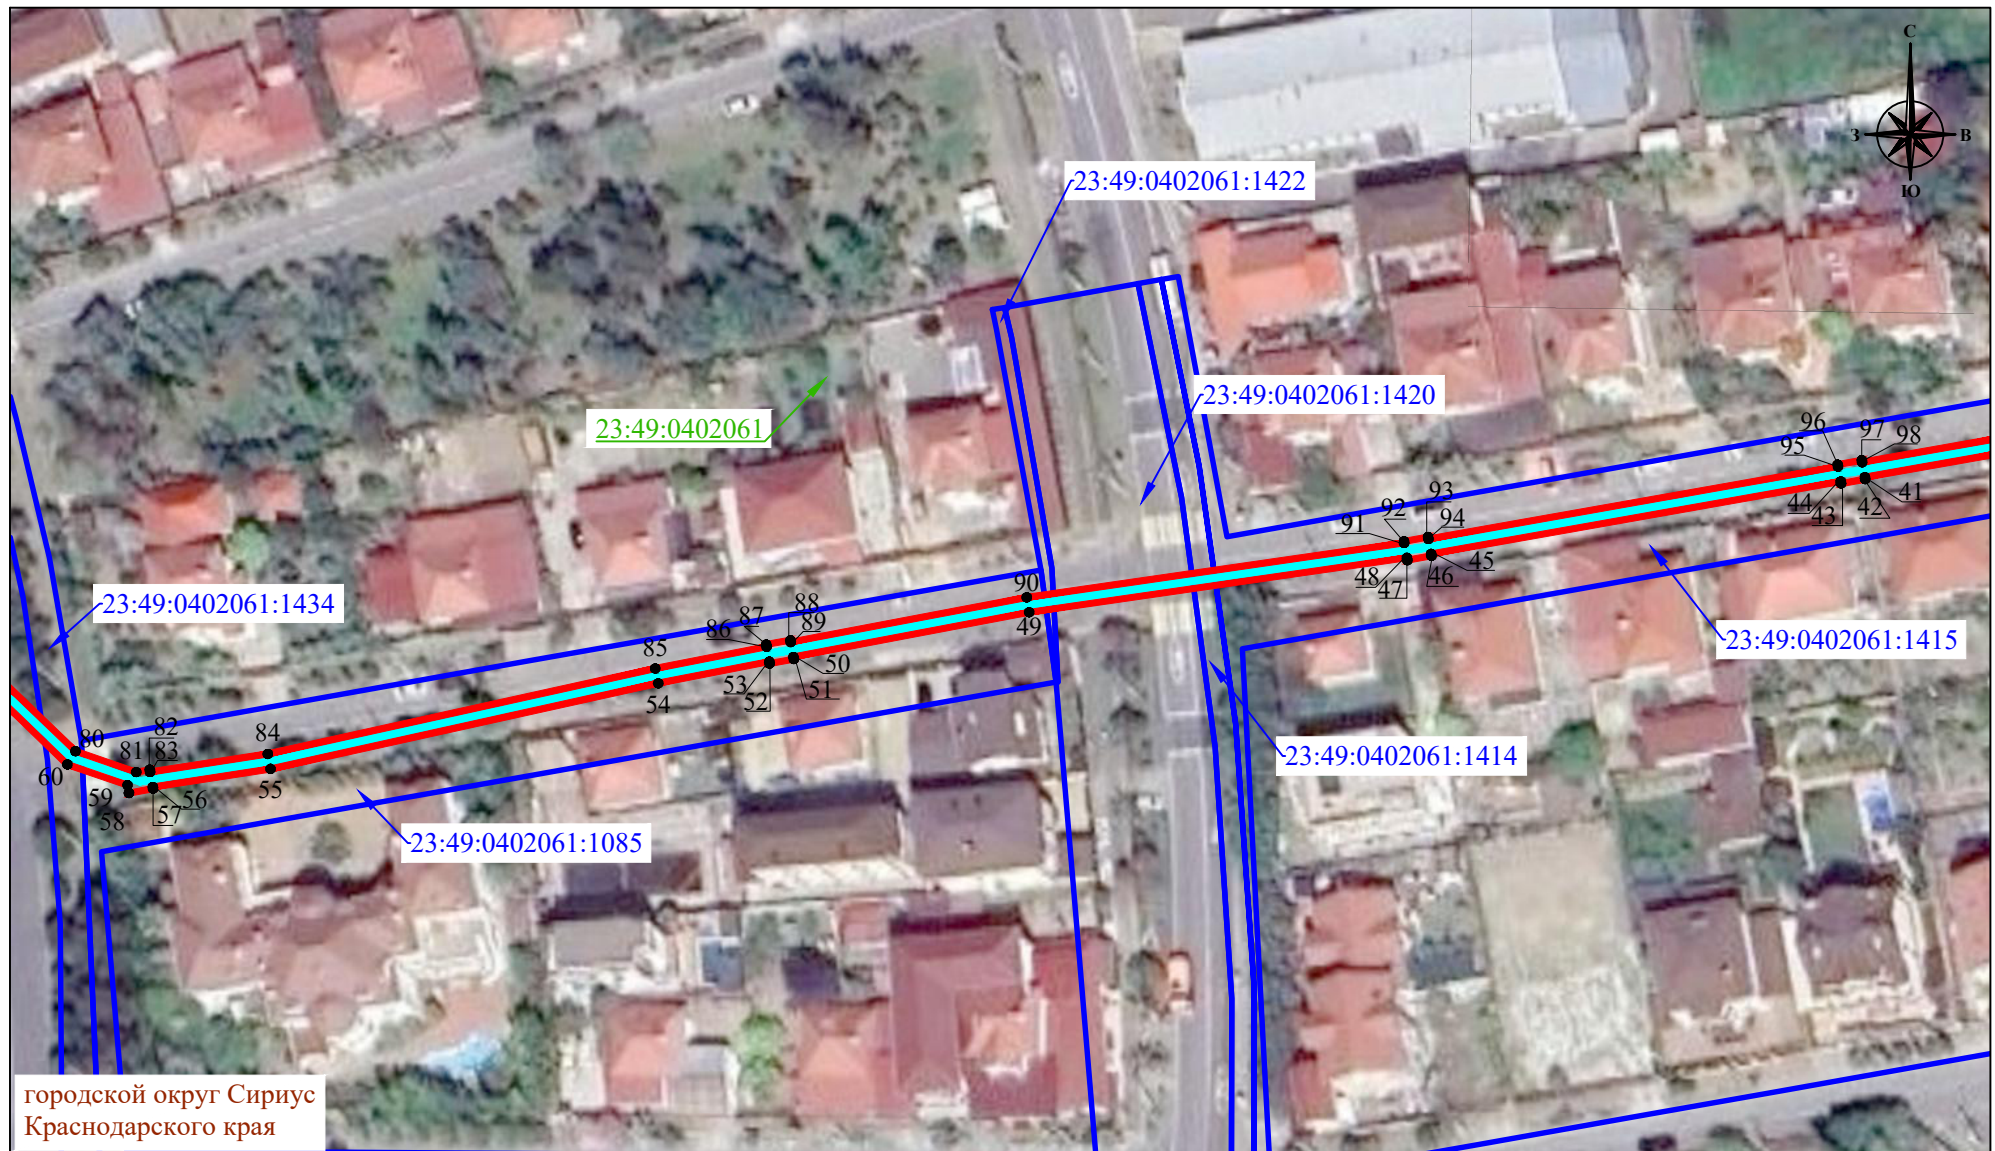

Условные обозначения:


- - проектные границы публичного сервитута
- - ось проектируемого линейного сооружения
- 23:49:0402060:1015 - границы и кадастровые номера земельных участков, согласно сведениям ЕГРН, в отношении которых проектируется публичный сервитут
- 23:49:0402055 - границы и номер кадастрового квартала, согласно сведениям ЕГРН
- 1 - характерные точки проектных границ публичного сервитута
- - установленные границы административно-территориальных образований

Система координат: МСК-23, зона 2

Масштаб 1:1000

Лист 3, всего листов 4

СХЕМА РАСПОЛОЖЕНИЯ ГРАНИЦ ПУБЛИЧНОГО СЕРВИТУТА

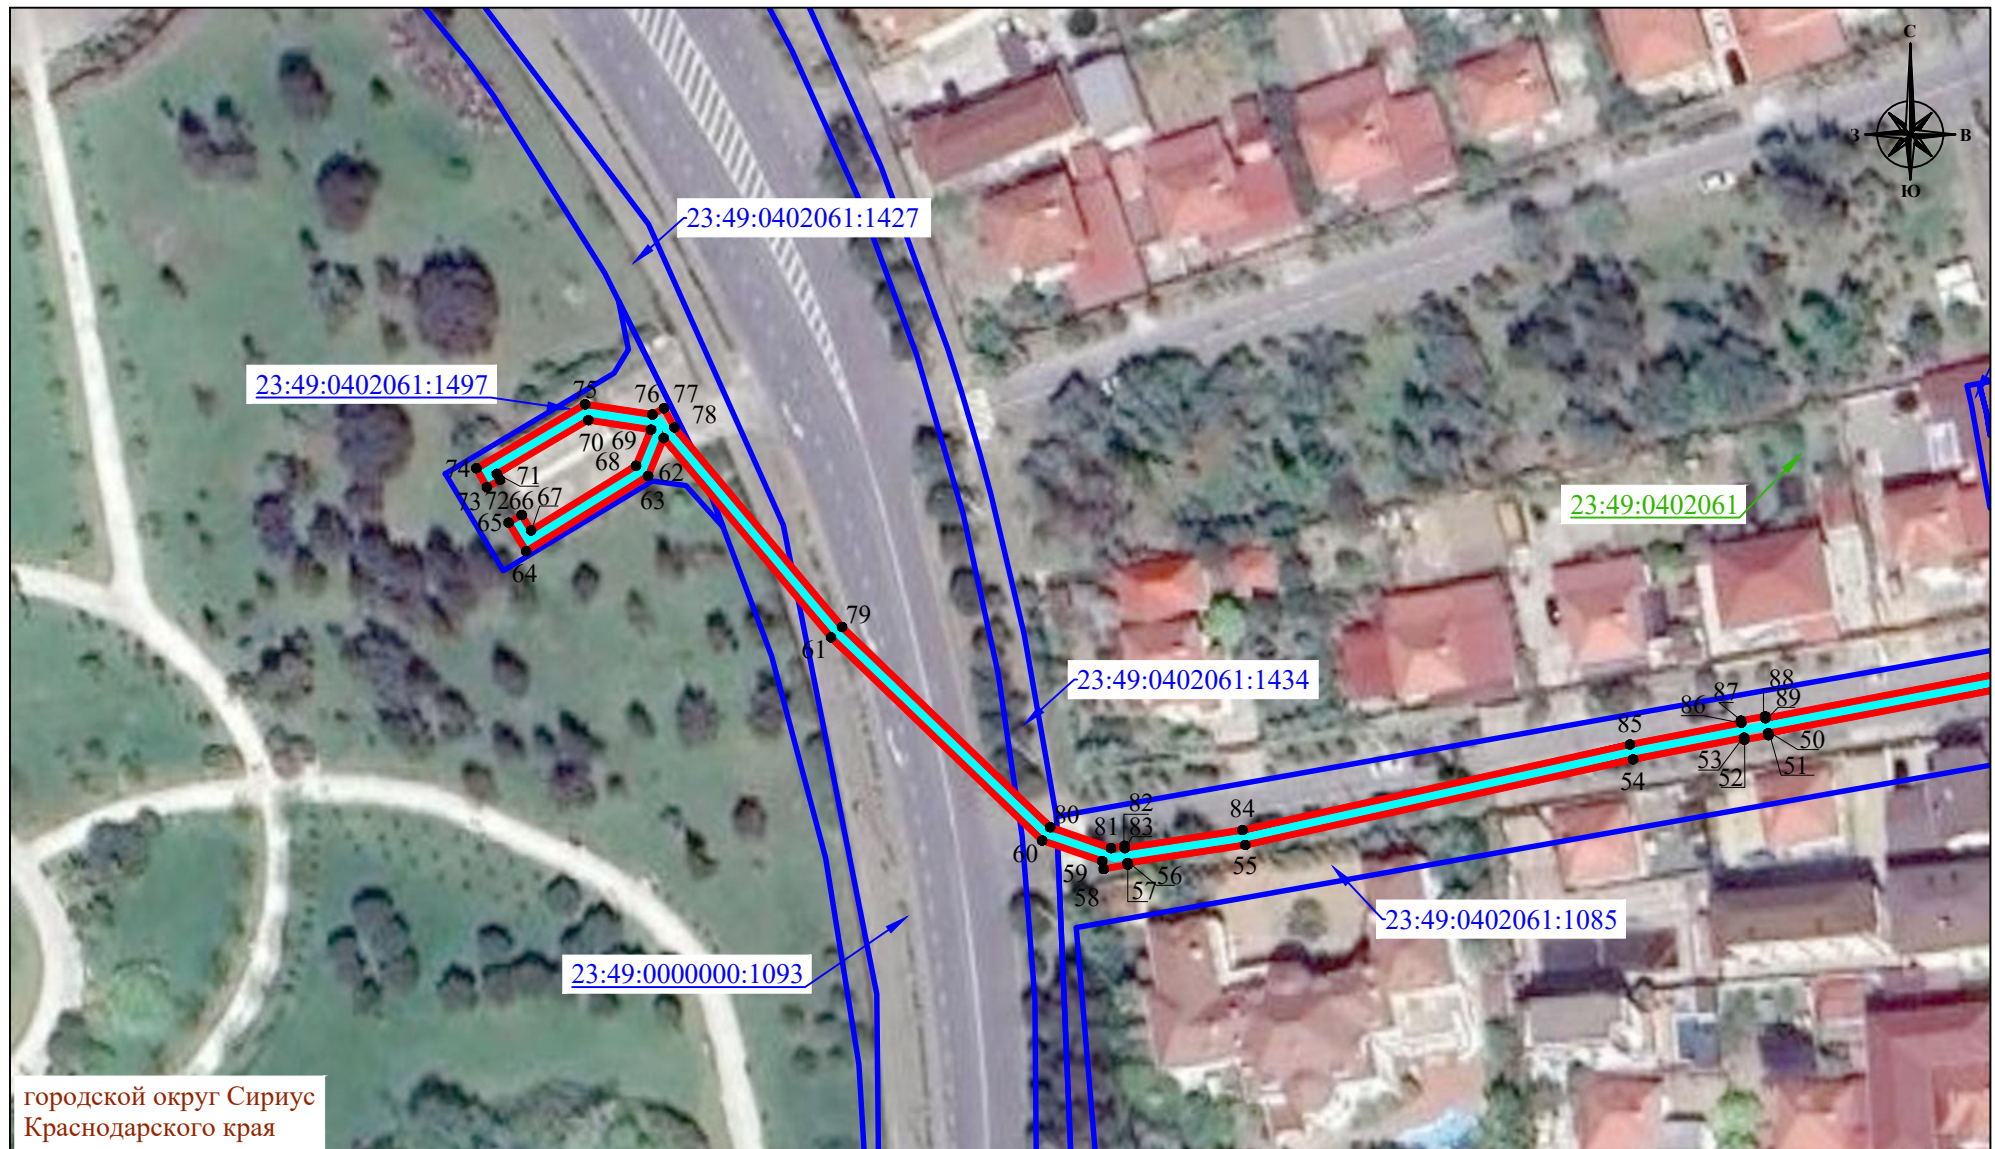

городской округ Сириус
Краснодарского края

Условные обозначения:

- - проектные границы публичного сервитута
- - ось проектируемого линейного сооружения
- 23:49:0402060:1015 - границы и кадастровые номера земельных участков, согласно сведениям ЕГРН, в отношении которых проектируется публичный сервитут
- 23:49:0402055 - границы и номер кадастрового квартала, согласно сведениям ЕГРН
- 1 - характерные точки проектных границ публичного сервитута
- - установленные границы административно-территориальных образований

Система координат: МСК-23, зона 2

Масштаб 1:1000

Лист 4, всего листов 4