



ПРАВО И ЗЕМЛЯ

Утверждено

от «___» _____ 2025 г. № _____

**Документация по планировке территории
(проект планировки, проект межевания территории)
для реконструкции линейного объекта:**

**«Электросетевой комплекс ПС-110 кВ Южная»
с прилегающими ВЛ» в части ПС-110/10 кВ «Южная»
в рамках инвестиционного проекта
«Реконструкция ПС 110 кВ Южная с установкой третьего
трансформатора 110/10 кВ мощностью 40 МВА»**

**Проект планировки территории
(основная часть)**

Том 1

Раздел 1 «Проект планировки территории. Графическая часть»

**Генеральный директор
ООО «ПРАВО И ЗЕМЛЯ»**




Р.Д. Керимов

**г. Краснодар
2025 г.**

Документация по планировке территории для реконструкции линейного объекта
«Электросетевой комплекс ПС-110 кВ Южная» с прилегающими ВЛ» в части ПС-110/10 кВ «Южная» в рамках инвестиционного проекта
«Реконструкция ПС 110 кВ Южная с установкой третьего трансформатора 110/10 кВ мощностью 40 МВА»

Чертеж границ зон планируемого размещения линейных объектов

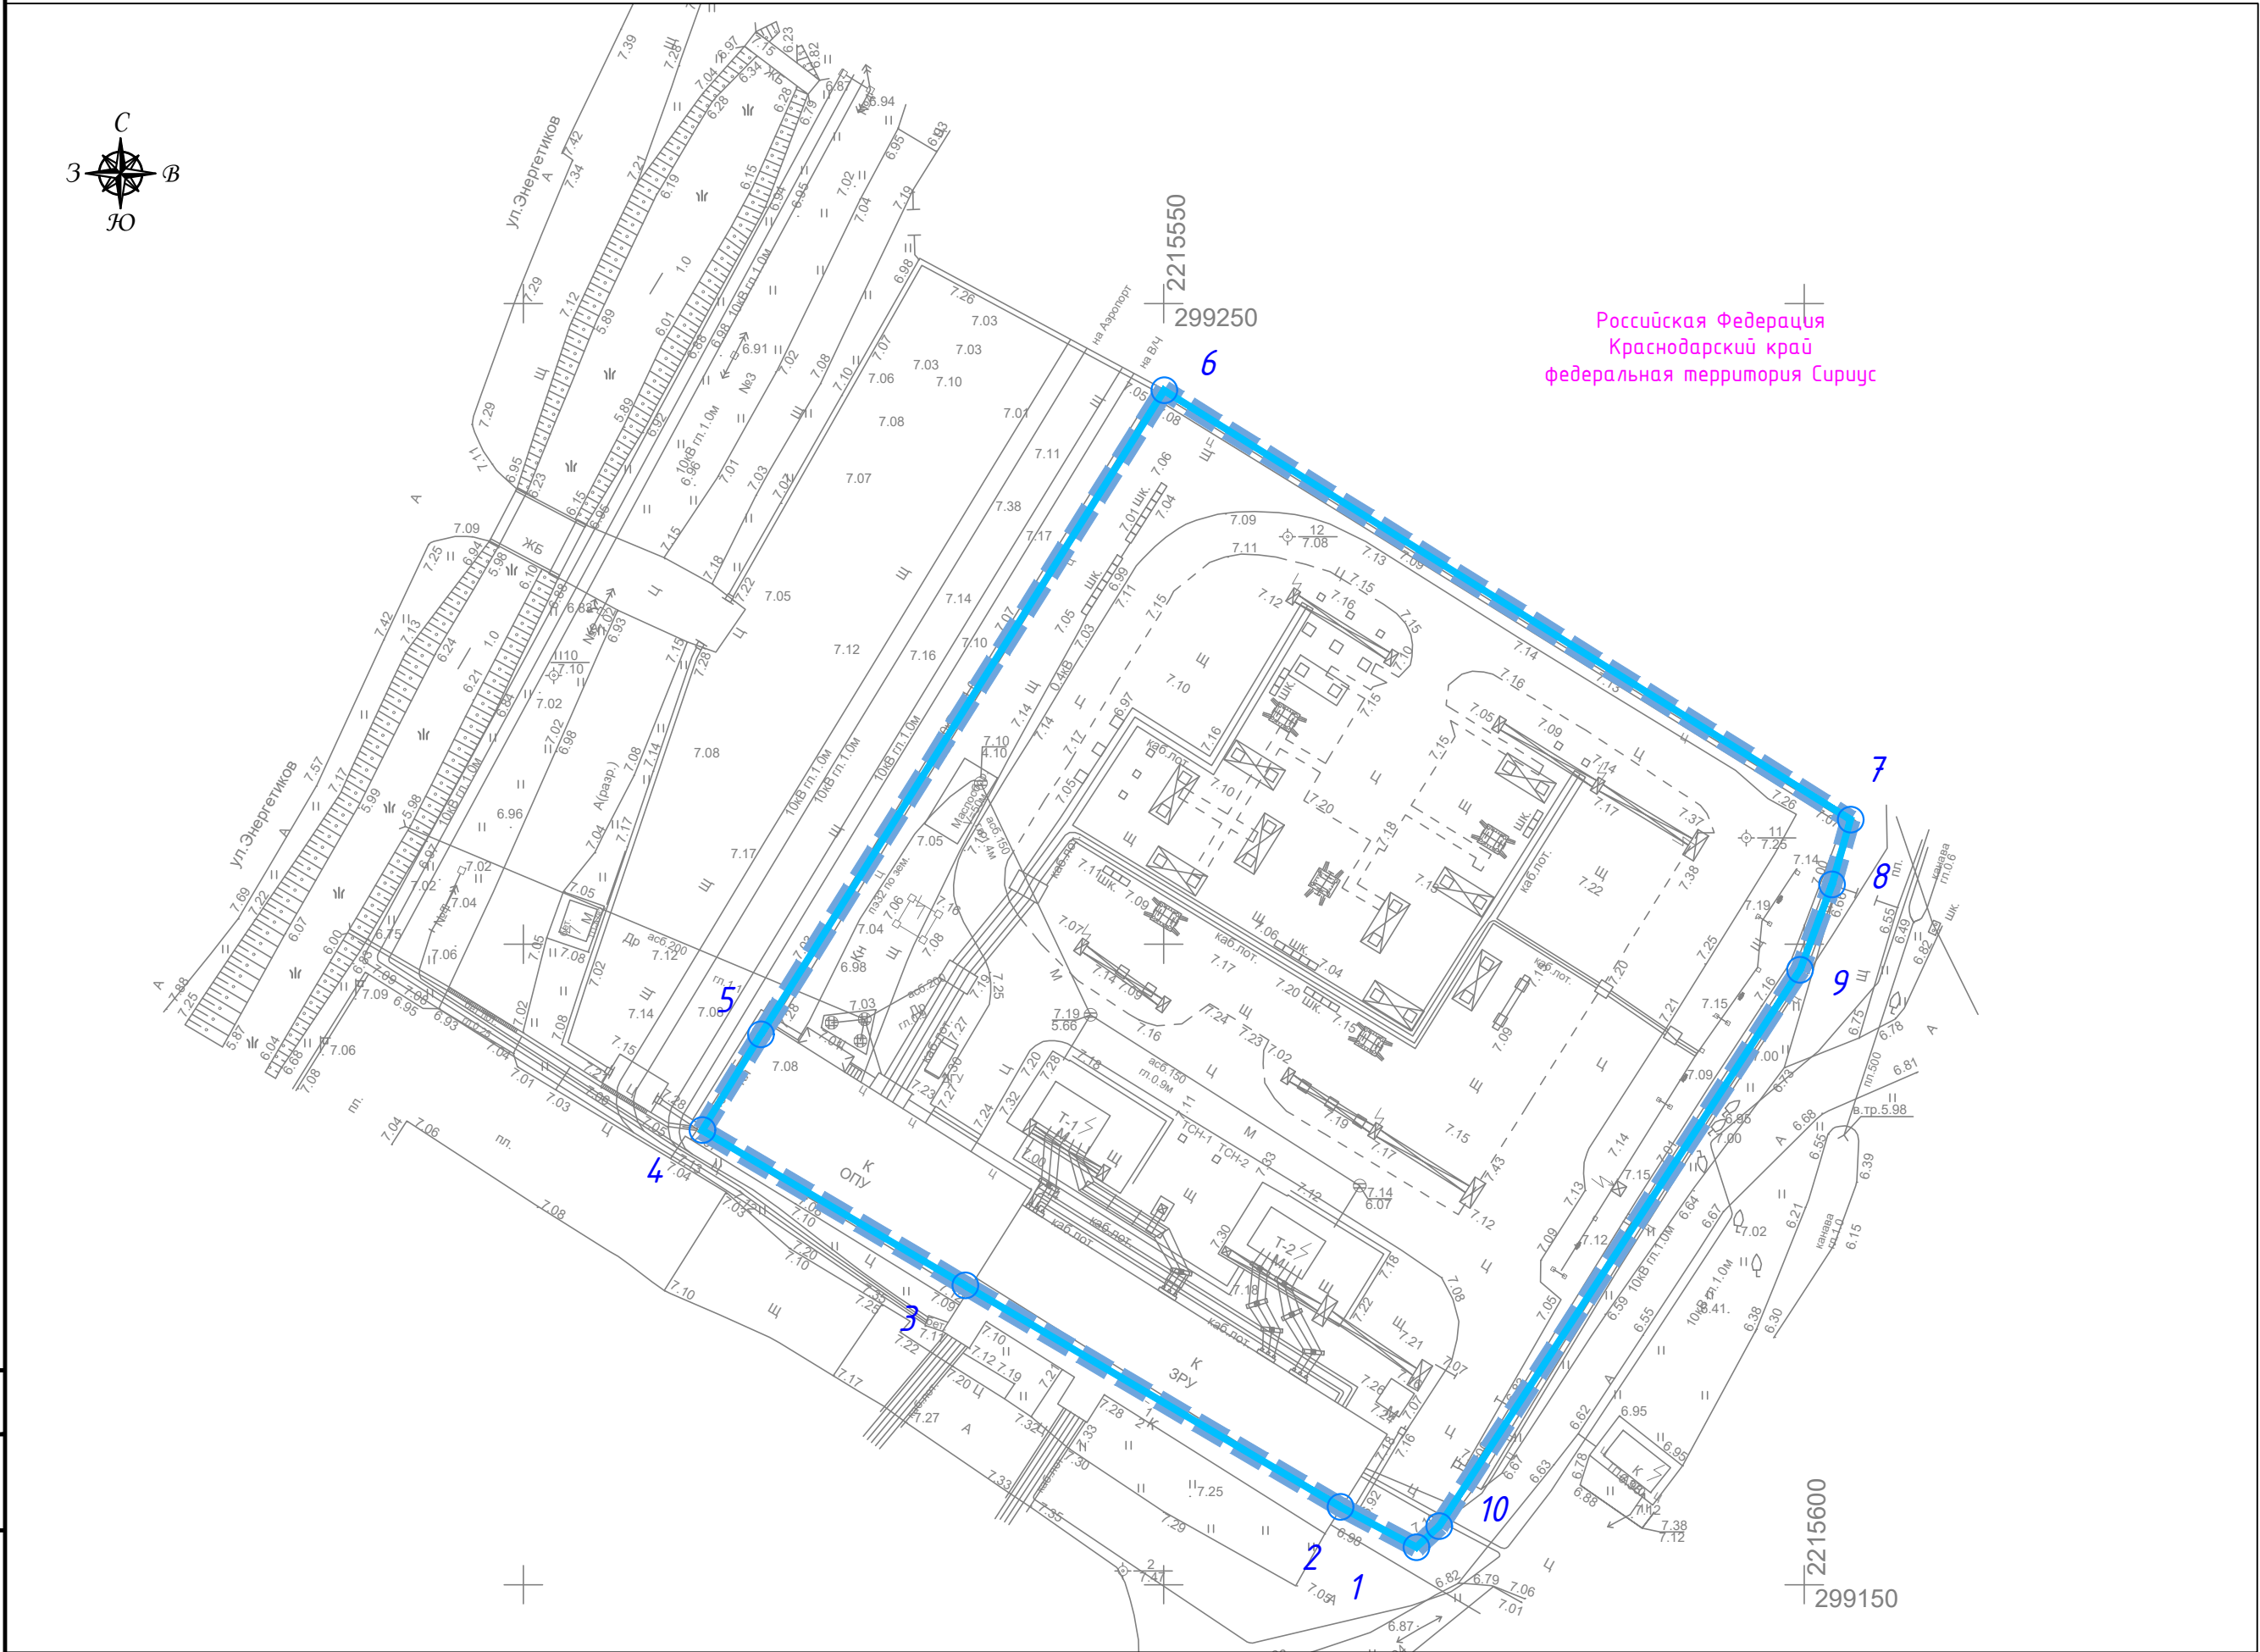

- Условные обозначения
- границы территории в отношении которой осуществляется подготовка проекта планировки
 - границы зоны планируемого размещения объектов энергетики
 - номера характерных точек границ зон планируемого размещения объектов энергетики, в том числе точек начала и окончания, точек изменения описания границ таких зон

Примечание:
1. Система координат МСК-23, номер зоны картографической проекции - 2;
2. Система высот Балтийская;
3. Перечень координат характерных точек границ планируемого размещения линейных объектов приведен в Томе 2;
4. Границы зон планируемого размещения линейных объектов, подлежащих реконструкции в связи с изменением их местоположения не отображены по причине отсутствия таковых в границах планируемой территории;
5. Границы зон планируемого размещения линейных объектов с указанием границ зон планируемого размещения объектов капитального строительства не отображены по причине отсутствия таковых в границах планируемой территории

				Российская Федерация, Краснодарский край, федеральная территория "Сириус"		
				Документация по планировке территории для реконструкции линейного объекта «Электросетевой комплекс ПС-110 кВ Южная» с прилегающими ВЛ» в части ПС-110/10 кВ «Южная» в рамках инвестиционного проекта «Реконструкция ПС 110 кВ Южная с установкой третьего трансформатора 110/10 кВ мощностью 40 МВА»		
Должность	Ф.И.О.	Подпись	Дата	Основная часть проекта планировки территории. Графическая часть	Масштаб	Лист
Нач. отдела	Керимов Р.Д.		01.2025		1:500	1
Инженер	Щеникова П.В.		01.2025			
				Том 1		