



**АДМИНИСТРАЦИЯ
ФЕДЕРАЛЬНОЙ ТЕРРИТОРИИ «СИРИУС»**

РАСПОРЯЖЕНИЕ

25 сентября 20 26 г.

№ 268-п

**Об установлении публичного сервитута в целях эксплуатации
существующего объекта электросетевого хозяйства**

В соответствии со статьей 23, главой V.7 Земельного кодекса Российской Федерации, статьей 3.6 Федерального закона от 25 октября 2001 года № 137-ФЗ «О введении в действие Земельного кодекса Российской Федерации», Федеральным законом от 22 декабря 2020 года № 437-ФЗ «О федеральной территории «Сириус», распоряжением главы администрации федеральной территории «Сириус» от 1 августа 2024 года № 173-р «О распределении обязанностей между должностными лицами в администрации федеральной территории «Сириус», на основании ходатайства общества с ограниченной ответственностью «Россети Капитал» (далее – ООО «Россети Капитал») ОГРН 5157746054153, ИНН 7728320231, юридический адрес: 121353, г. Москва, ул. Беловежская, д. 4, эт. 5, пом. Б5-053 об установлении публичного сервитута в целях эксплуатации существующего объекта электросетевого хозяйства «Сооружение, назначение: КЛ 110 кВ Ледовый дворец – Временная (Резервная). Протяженность: 2 440 м»:

1. Установить публичный сервитут в целях эксплуатации существующего объекта электросетевого хозяйства «Сооружение, назначение: КЛ 110 кВ Ледовый дворец – Временная (Резервная). Протяженность: 2 440 м» в интересах ООО «Россети Капитал» на земельные участки:

часть земельного участка с кадастровым номером 23:49:0000000:10508, адрес: Российская Федерация, Краснодарский край, ф.т. Сириус, пгт. Сириус, ул. Международная, з/у 12/1;

часть земельного участка с кадастровым номером 23:49:0402037:1079, местоположение: Местоположение установлено относительно ориентира, расположенного в границах участка. Почтовый адрес ориентира:

край Краснодарский, г. Сочи, р-н Адлерский, ул. Нагорный тупик;

часть земельного участка с кадастровым номером 23:49:0402037:1080, местоположение: Местоположение установлено относительно ориентира, расположенного в границах участка. Почтовый адрес ориентира: Краснодарский край, г. Сочи, р-н Адлерский, ул. Нагорный тупик;

часть земельного участка с кадастровым номером 23:49:0402037:131, адрес: Российская Федерация, Краснодарский край, ф.т. Сириус, пгт. Сириус, ул. Журналистов, з/у 1/1;

часть земельного участка с кадастровым номером 23:49:0402037:138, местоположение: Местоположение установлено относительно ориентира, расположенного в границах участка. Почтовый адрес ориентира: край Краснодарский, г. Сочи, р-н Адлерский;

часть земельного участка с кадастровым номером 23:49:0402037:20, адрес: Российская Федерация, Краснодарский край, ф.т. Сириус, пгт. Сириус, ул. Журналистов, з/у 1;

часть земельного участка с кадастровым номером 23:49:0402041:1077, местоположение: Местоположение установлено относительно ориентира, расположенного в границах участка. Почтовый адрес ориентира: край Краснодарский, г. Сочи, р-н Адлерский, ул. Н.Имеретинская бухта, участок № 21, рядом с грязевым месторождением;

часть земельного участка с кадастровым номером 23:49:0402041:1196, местоположение: Местоположение установлено относительно ориентира, расположенного в границах участка. Почтовый адрес ориентира: край Краснодарский, г. Сочи, район Адлерский, Нижнеимеретинская бухта;

часть земельного участка с кадастровым номером 23:49:0402041:1208, местоположение: Местоположение установлено относительно ориентира, расположенного в границах участка. Почтовый адрес ориентира: край Краснодарский, г. Сочи, район Адлерский, Нижнеимеретинская бухта;

часть земельного участка с кадастровым номером 23:49:0402041:1236, местоположение: Местоположение установлено относительно ориентира, расположенного в границах участка. Почтовый адрес ориентира: край Краснодарский, г. Сочи, р-н Адлерский, ул. Нижне-Имеретинская бухта;

часть земельного участка с кадастровым номером 23:49:0402041:1445, местоположение: Местоположение установлено относительно ориентира, расположенного в границах участка. Почтовый адрес ориентира: край Краснодарский, г. Сочи, р-н Адлерский, ул. Нижне-Имеретинская бухта;

часть земельного участка с кадастровым номером 23:49:0402041:1446, местоположение: Местоположение установлено относительно ориентира, расположенного в границах участка. Почтовый адрес ориентира: край Краснодарский, г. Сочи, р-н Адлерский, ул. Нижне-Имеретинская бухта;

часть земельного участка с кадастровым номером 23:49:0402041:1453, местоположение: Местоположение установлено относительно ориентира, расположенного в границах участка. Почтовый адрес ориентира: край Краснодарский, г. Сочи, р-н Адлерский, ул. Нижне-Имеретинская бухта;

часть земельного участка с кадастровым номером 23:49:0402041:1503, адрес: Российская Федерация, Краснодарский край, ф.т. Сириус, пгт. Сириус, ул. Триумфальная, з/у 22/1;

часть земельного участка с кадастровым номером 23:49:0402041:448, местоположение: Местоположение установлено относительно ориентира, расположенного в границах участка. Почтовый адрес ориентира: Российская Федерация, Краснодарский край, ф.т. Сириус, пгт. Сириус, пр-кт Континентальный, з/у 6/27;

часть земельного участка с кадастровым номером 23:49:0402041:456, местоположение: Местоположение установлено относительно ориентира, расположенного в границах участка. Почтовый адрес ориентира: край Краснодарский, г. Сочи, район Адлерский, ул. Нижне-Имеретинская бухта, участок № 23, на границе с землями ФГУП «Южзеленхоз»;

часть земельного участка с кадастровым номером 23:49:0402042:1201, местоположение: Местоположение установлено относительно ориентира, расположенного в границах участка. Почтовый адрес ориентира: край Краснодарский, г. Сочи, район Адлерский, Нижнеиммеретинская бухта;

часть земельного участка с кадастровым номером 23:49:0402042:1209, местоположение: Местоположение установлено относительно ориентира, расположенного в границах участка. Почтовый адрес ориентира: край Краснодарский, г. Сочи, р-н Адлерский, ул. Нагорный тупик.

2. Утвердить границы публичного сервитута согласно приложению к настоящему распоряжению.

3. Установить срок действия публичного сервитута – 49 лет.

4. График и сроки проведения работ при осуществлении деятельности, для обеспечения которой устанавливается публичный сервитут, в отношении земельных участков определить в соответствии с планом капитального и (или) текущего ремонта или иным документом, утвержденным ООО «Россети Капитал», предварительно согласованным с администрацией федеральной территории «Сириус».

5. Правила установления охранных зон объектов электросетевого хозяйства и особых условий использования земельных участков, расположенных в границах таких зон, утверждены постановлением Правительства Российской Федерации от 24 февраля 2009 года № 160 «О порядке установления охранных зон объектов электросетевого хозяйства и особых условий использования земельных участков, расположенных в границах таких зон».

6. Плата за публичный сервитут не устанавливается. Размер платы за публичный сервитут может быть пересмотрен в связи с внесением изменений в законодательство, устанавливающих порядок определения платы за такой публичный сервитут.

7. ООО «Россети Капитал»:

в установленном законом порядке обеспечить осуществление публичного сервитута после внесения сведений о публичном сервитуте в Единый

государственный реестр недвижимости;

вносить плату за публичный сервитут в случаях, предусмотренных законодательством Российской Федерации;

заключить соглашения об установлении публичного сервитута в порядке, установленном статьей 39.47 Земельного кодекса Российской Федерации;

по истечении срока, указанного в пункте 3 настоящего распоряжения, привести части земель и земельных участков, указанных в пункте 1 настоящего распоряжения, обремененных публичным сервитутом, в состояние, пригодное для использования в соответствии с видом разрешенного использования, в сроки, предусмотренные пунктом 8 статьи 39.50 Земельного кодекса Российской Федерации.

8. Департаменту имущественных отношений администрации федеральной территории «Сириус» в течение пяти рабочих дней со дня подписания настоящего распоряжения обеспечить:

направление в Управление Федеральной службы государственной регистрации, кадастра и картографии по Краснодарскому краю копии настоящего распоряжения для внесения сведений в Единый государственный реестр недвижимости в порядке, предусмотренном Федеральным законом от 13 июля 2015 года № 218-ФЗ «О государственной регистрации недвижимости»;

направление в ООО «Россети Капитал» копии настоящего распоряжения, сведений о лицах, являющихся правообладателями земельных участков, сведений о лицах, подавших заявления об учете их прав (обременений прав) на земельные участки, способах связи с ними, копий документов, подтверждающих права указанных лиц на земельные участки;

публикацию настоящего распоряжения на официальном сайте администрации федеральной территории «Сириус» sirius-ft.ru.

9. Контроль за выполнением настоящего распоряжения оставляю за собой.

**Заместитель главы администрации
федеральной территории «Сириус» -
директор департамента
имущественных отношений**

С.Ю. Фадеев

ПРИЛОЖЕНИЕ

к распоряжению администрации
федеральной территории «Сириус»

от 25 сентября 2026 года № 268/п

ГРАФИЧЕСКОЕ ОПИСАНИЕ местоположения границ публичного сервитута

Публичный сервитут для использования земельных участков в целях эксплуатации объекта электросетевого хозяйства «Сооружение, назначение: КЛ 110 кВ Ледовый дворец-Временная (Резервная). Протяженность: 2440 м»

(наименование объекта, местоположение границ которого описано (далее - объект))

Раздел 1

Сведения об объекте

№ п/п	Характеристики объекта	Описание характеристик
1	2	3
1	Местоположение объекта	Краснодарский край, Сириус ф.т.
2	Площадь объекта ± величина погрешности определения площади ($P \pm \Delta P$)	4 895 м ² ± 24 м ²
3	Иные характеристики объекта	Содержание ограничений использования объектов недвижимости в пределах зоны или территории: Публичный сервитут для использования земельных участков в целях эксплуатации объекта электросетевого хозяйства «Сооружение, назначение: КЛ 110 кВ Ледовый дворец-Временная (Резервная). Протяженность: 2440 м» в соответствии с п.1 статьи 39.37 Земельного кодекса Российской Федерации, ст.3.6 Федерального закона от 25.10.2001 №137-ФЗ «О введении в действие Земельного кодекса Российской Федерации» сроком 49 лет. Владелец публичного сервитута ООО «Россети Капитал», ИНН: 7728320231, ОГРН: 5157746054153, Адрес: 121353 г. Москва, ул. Беловежская, д.4, эт.5, пом. Б5-053, тел. +7 (495) 123-45-74, capital@rosseti.ru.

Раздел 2

Сведения о местоположении границ объекта					
1. Система координат МСК-23, зона 2					
2. Сведения о характерных точках границ объекта					
Обозначение характерных точек границ	Координаты, м		Метод определения координат характерной точки	Средняя квадратическая погрешность положения характерной точки (Mt), м	Описание обозначения точки на местности (при наличии)
	X	Y			
1	2	3	4	5	6
1	297 176,70	2 218 186,52	Аналитический метод	0,10	-
2	297 175,04	2 218 185,40	Аналитический метод	0,10	-
3	297 181,72	2 218 175,57	Аналитический метод	0,10	-
4	297 182,64	2 218 174,83	Аналитический метод	0,10	-
5	297 188,77	2 218 172,90	Аналитический метод	0,10	-
6	297 190,61	2 218 171,95	Аналитический метод	0,10	-
7	297 206,81	2 218 149,44	Аналитический метод	0,10	-
8	297 215,25	2 218 139,17	Аналитический метод	0,10	-
9	297 231,82	2 218 131,99	Аналитический метод	0,10	-
10	297 233,49	2 218 132,04	Аналитический метод	0,10	-
11	297 235,07	2 218 132,45	Аналитический метод	0,10	-
12	297 250,18	2 218 144,19	Аналитический метод	0,10	-
13	297 264,60	2 218 154,41	Аналитический метод	0,10	-
14	297 313,83	2 218 190,33	Аналитический метод	0,10	-
15	297 334,30	2 218 205,64	Аналитический метод	0,10	-
16	297 345,62	2 218 213,81	Аналитический метод	0,10	-
17	297 357,25	2 218 221,95	Аналитический метод	0,10	-
18	297 376,34	2 218 236,50	Аналитический метод	0,10	-
19	297 393,06	2 218 248,73	Аналитический метод	0,10	-
20	297 412,79	2 218 262,26	Аналитический метод	0,10	-
21	297 417,90	2 218 265,07	Аналитический метод	0,10	-
22	297 427,32	2 218 268,06	Аналитический метод	0,10	-
23	297 428,03	2 218 267,86	Аналитический метод	0,10	-
24	297 430,36	2 218 266,22	Аналитический метод	0,10	-
25	297 435,79	2 218 260,75	Аналитический метод	0,10	-
26	297 442,47	2 218 251,92	Аналитический метод	0,10	-
27	297 464,51	2 218 220,08	Аналитический метод	0,10	-
28	297 465,18	2 218 218,80	Аналитический метод	0,10	-
29	297 466,46	2 218 218,15	Аналитический метод	0,10	-
30	297 467,65	2 218 218,21	Аналитический метод	0,10	-
31	297 475,34	2 218 221,68	Аналитический метод	0,10	-
32	297 475,98	2 218 221,67	Аналитический метод	0,10	-
33	297 476,40	2 218 221,40	Аналитический метод	0,10	-
34	297 489,29	2 218 202,10	Аналитический метод	0,10	-
35	297 499,73	2 218 193,33	Аналитический метод	0,10	-
36	297 514,09	2 218 169,62	Аналитический метод	0,10	-
37	297 521,44	2 218 150,98	Аналитический метод	0,10	-
38	297 523,79	2 218 145,88	Аналитический метод	0,10	-
39	297 524,90	2 218 142,93	Аналитический метод	0,10	-
40	297 530,65	2 218 122,79	Аналитический метод	0,10	-
41	297 531,83	2 218 117,61	Аналитический метод	0,10	-
42	297 534,37	2 218 107,87	Аналитический метод	0,10	-
43	297 534,72	2 218 101,74	Аналитический метод	0,10	-
44	297 536,47	2 218 079,86	Аналитический метод	0,10	-
45	297 535,13	2 218 059,07	Аналитический метод	0,10	-
46	297 533,27	2 218 049,72	Аналитический метод	0,10	-
47	297 531,06	2 218 035,45	Аналитический метод	0,10	-

Раздел 2

Сведения о местоположении границ объекта					
1	2	3	4	5	6
48	297 530,75	2 218 032,27	Аналитический метод	0,10	-
49	297 530,05	2 218 029,59	Аналитический метод	0,10	-
50	297 523,68	2 218 013,13	Аналитический метод	0,10	-
51	297 512,83	2 217 990,83	Аналитический метод	0,10	-
52	297 494,67	2 217 955,01	Аналитический метод	0,10	-
53	297 487,01	2 217 941,93	Аналитический метод	0,10	-
54	297 483,29	2 217 934,97	Аналитический метод	0,10	-
55	297 470,76	2 217 914,12	Аналитический метод	0,10	-
56	297 459,58	2 217 894,14	Аналитический метод	0,10	-
57	297 450,12	2 217 878,20	Аналитический метод	0,10	-
58	297 424,09	2 217 831,48	Аналитический метод	0,10	-
59	297 422,29	2 217 828,95	Аналитический метод	0,10	-
60	297 408,63	2 217 797,41	Аналитический метод	0,10	-
61	297 397,25	2 217 772,04	Аналитический метод	0,10	-
62	297 390,37	2 217 752,66	Аналитический метод	0,10	-
63	297 383,83	2 217 725,89	Аналитический метод	0,10	-
64	297 375,30	2 217 694,47	Аналитический метод	0,10	-
65	297 369,37	2 217 670,56	Аналитический метод	0,10	-
66	297 365,44	2 217 656,22	Аналитический метод	0,10	-
67	297 354,03	2 217 608,97	Аналитический метод	0,10	-
68	297 351,28	2 217 606,27	Аналитический метод	0,10	-
69	297 329,97	2 217 514,29	Аналитический метод	0,10	-
70	297 329,17	2 217 511,43	Аналитический метод	0,10	-
71	297 329,21	2 217 509,10	Аналитический метод	0,10	-
72	297 330,34	2 217 506,82	Аналитический метод	0,10	-
73	297 331,93	2 217 505,17	Аналитический метод	0,10	-
74	297 348,38	2 217 491,77	Аналитический метод	0,10	-
75	297 371,70	2 217 472,04	Аналитический метод	0,10	-
76	297 388,86	2 217 457,11	Аналитический метод	0,10	-
77	297 406,58	2 217 441,37	Аналитический метод	0,10	-
78	297 438,67	2 217 414,40	Аналитический метод	0,10	-
79	297 449,80	2 217 404,54	Аналитический метод	0,10	-
80	297 465,54	2 217 391,04	Аналитический метод	0,10	-
81	297 479,64	2 217 378,61	Аналитический метод	0,10	-
82	297 496,45	2 217 364,95	Аналитический метод	0,10	-
83	297 513,77	2 217 350,11	Аналитический метод	0,10	-
84	297 580,73	2 217 294,25	Аналитический метод	0,10	-
85	297 605,96	2 217 272,48	Аналитический метод	0,10	-
86	297 620,57	2 217 260,45	Аналитический метод	0,10	-
87	297 643,94	2 217 243,95	Аналитический метод	0,10	-
88	297 658,05	2 217 232,76	Аналитический метод	0,10	-
89	297 666,05	2 217 225,67	Аналитический метод	0,10	-
90	297 674,56	2 217 221,24	Аналитический метод	0,10	-
91	297 676,51	2 217 220,66	Аналитический метод	0,10	-
92	297 703,49	2 217 230,93	Аналитический метод	0,10	-
93	297 703,52	2 217 230,93	Аналитический метод	0,10	-
94	297 703,94	2 217 230,64	Аналитический метод	0,10	-
95	297 712,90	2 217 212,86	Аналитический метод	0,10	-
96	297 722,43	2 217 195,51	Аналитический метод	0,10	-
97	297 723,04	2 217 192,59	Аналитический метод	0,10	-
98	297 725,17	2 217 188,57	Аналитический метод	0,10	-
99	297 731,80	2 217 178,59	Аналитический метод	0,10	-
100	297 745,57	2 217 152,02	Аналитический метод	0,10	-
101	297 759,57	2 217 122,57	Аналитический метод	0,10	-
102	297 791,07	2 217 059,18	Аналитический метод	0,10	-

Раздел 2

Сведения о местоположении границ объекта					
1	2	3	4	5	6
103	297 797,49	2 217 047,15	Аналитический метод	0,10	-
104	297 802,51	2 217 035,75	Аналитический метод	0,10	-
105	297 815,65	2 217 008,64	Аналитический метод	0,10	-
106	297 825,20	2 216 987,57	Аналитический метод	0,10	-
107	297 831,68	2 216 974,57	Аналитический метод	0,10	-
108	297 842,31	2 216 951,10	Аналитический метод	0,10	-
109	297 858,67	2 216 916,54	Аналитический метод	0,10	-
110	297 860,28	2 216 912,62	Аналитический метод	0,10	-
111	297 863,63	2 216 906,04	Аналитический метод	0,10	-
112	297 877,83	2 216 872,33	Аналитический метод	0,10	-
113	297 883,47	2 216 858,23	Аналитический метод	0,10	-
114	297 885,83	2 216 853,40	Аналитический метод	0,10	-
115	297 887,71	2 216 844,60	Аналитический метод	0,10	-
116	297 894,32	2 216 822,63	Аналитический метод	0,10	-
117	297 898,46	2 216 808,26	Аналитический метод	0,10	-
118	297 902,48	2 216 792,86	Аналитический метод	0,10	-
119	297 906,02	2 216 781,11	Аналитический метод	0,10	-
120	297 914,48	2 216 750,33	Аналитический метод	0,10	-
121	297 919,95	2 216 728,14	Аналитический метод	0,10	-
122	297 927,44	2 216 701,61	Аналитический метод	0,10	-
123	297 932,69	2 216 673,72	Аналитический метод	0,10	-
124	297 934,54	2 216 670,36	Аналитический метод	0,10	-
125	297 937,31	2 216 668,82	Аналитический метод	0,10	-
126	297 942,09	2 216 668,77	Аналитический метод	0,10	-
127	297 946,96	2 216 669,56	Аналитический метод	0,10	-
128	297 954,28	2 216 672,15	Аналитический метод	0,10	-
129	297 978,13	2 216 687,51	Аналитический метод	0,10	-
130	297 995,60	2 216 697,88	Аналитический метод	0,10	-
131	298 024,64	2 216 716,51	Аналитический метод	0,10	-
132	298 046,24	2 216 729,55	Аналитический метод	0,10	-
133	298 071,58	2 216 745,71	Аналитический метод	0,10	-
134	298 075,22	2 216 747,99	Аналитический метод	0,10	-
135	298 077,03	2 216 747,71	Аналитический метод	0,10	-
136	298 078,00	2 216 747,23	Аналитический метод	0,10	-
137	298 079,54	2 216 745,96	Аналитический метод	0,10	-
138	298 089,25	2 216 729,68	Аналитический метод	0,10	-
139	298 089,15	2 216 729,24	Аналитический метод	0,10	-
140	298 087,71	2 216 727,39	Аналитический метод	0,10	-
141	298 089,30	2 216 726,16	Аналитический метод	0,10	-
142	298 091,00	2 216 728,36	Аналитический метод	0,10	-
143	298 091,38	2 216 730,01	Аналитический метод	0,10	-
144	298 081,08	2 216 747,28	Аналитический метод	0,10	-
145	298 079,09	2 216 748,92	Аналитический метод	0,10	-
146	298 077,63	2 216 749,64	Аналитический метод	0,10	-
147	298 074,95	2 216 750,03	Аналитический метод	0,10	-
148	298 070,66	2 216 747,50	Аналитический метод	0,10	-
149	298 045,18	2 216 731,25	Аналитический метод	0,10	-
150	298 023,58	2 216 718,21	Аналитический метод	0,10	-
151	297 994,54	2 216 699,58	Аналитический метод	0,10	-
152	297 977,08	2 216 689,21	Аналитический метод	0,10	-
153	297 953,40	2 216 673,96	Аналитический метод	0,10	-
154	297 946,46	2 216 671,51	Аналитический метод	0,10	-
155	297 941,94	2 216 670,77	Аналитический метод	0,10	-
156	297 937,84	2 216 670,82	Аналитический метод	0,10	-
157	297 936,01	2 216 671,83	Аналитический метод	0,10	-

Раздел 2

Сведения о местоположении границ объекта					
1	2	3	4	5	6
158	297 934,59	2 216 674,40	Аналитический метод	0,10	-
159	297 929,39	2 216 702,07	Аналитический метод	0,10	-
160	297 921,89	2 216 728,65	Аналитический метод	0,10	-
161	297 916,41	2 216 750,84	Аналитический метод	0,10	-
162	297 907,94	2 216 781,67	Аналитический метод	0,10	-
163	297 904,41	2 216 793,40	Аналитический метод	0,10	-
164	297 900,39	2 216 808,79	Аналитический метод	0,10	-
165	297 896,24	2 216 823,20	Аналитический метод	0,10	-
166	297 889,65	2 216 845,10	Аналитический метод	0,10	-
167	297 887,73	2 216 854,06	Аналитический метод	0,10	-
168	297 885,30	2 216 859,04	Аналитический метод	0,10	-
169	297 879,68	2 216 873,09	Аналитический метод	0,10	-
170	297 865,44	2 216 906,89	Аналитический метод	0,10	-
171	297 862,10	2 216 913,46	Аналитический метод	0,10	-
172	297 860,50	2 216 917,35	Аналитический метод	0,10	-
173	297 844,12	2 216 951,94	Аналитический метод	0,10	-
174	297 833,49	2 216 975,43	Аналитический метод	0,10	-
175	297 827,01	2 216 988,43	Аналитический метод	0,10	-
176	297 817,46	2 217 009,49	Аналитический метод	0,10	-
177	297 804,33	2 217 036,59	Аналитический метод	0,10	-
178	297 799,29	2 217 048,03	Аналитический метод	0,10	-
179	297 792,85	2 217 060,09	Аналитический метод	0,10	-
180	297 761,37	2 217 123,45	Аналитический метод	0,10	-
181	297 747,36	2 217 152,91	Аналитический метод	0,10	-
182	297 733,52	2 217 179,61	Аналитический метод	0,10	-
183	297 726,90	2 217 189,60	Аналитический метод	0,10	-
184	297 724,94	2 217 193,27	Аналитический метод	0,10	-
185	297 724,32	2 217 196,21	Аналитический метод	0,10	-
186	297 714,67	2 217 213,79	Аналитический метод	0,10	-
187	297 705,49	2 217 231,99	Аналитический метод	0,10	-
188	297 703,96	2 217 233,06	Аналитический метод	0,10	-
189	297 702,94	2 217 232,86	Аналитический метод	0,10	-
190	297 676,44	2 217 222,77	Аналитический метод	0,10	-
191	297 675,32	2 217 223,11	Аналитический метод	0,10	-
192	297 667,20	2 217 227,33	Аналитический метод	0,10	-
193	297 659,34	2 217 234,29	Аналитический метод	0,10	-
194	297 645,14	2 217 245,55	Аналитический метод	0,10	-
195	297 621,79	2 217 262,04	Аналитический метод	0,10	-
196	297 607,26	2 217 274,00	Аналитический метод	0,10	-
197	297 582,03	2 217 295,77	Аналитический метод	0,10	-
198	297 515,06	2 217 351,64	Аналитический метод	0,10	-
199	297 497,74	2 217 366,49	Аналитический метод	0,10	-
200	297 480,94	2 217 380,14	Аналитический метод	0,10	-
201	297 466,85	2 217 392,55	Аналитический метод	0,10	-
202	297 451,11	2 217 406,05	Аналитический метод	0,10	-
203	297 439,98	2 217 415,91	Аналитический метод	0,10	-
204	297 407,89	2 217 442,88	Аналитический метод	0,10	-
205	297 390,18	2 217 458,61	Аналитический метод	0,10	-
206	297 373,00	2 217 473,56	Аналитический метод	0,10	-
207	297 349,66	2 217 493,31	Аналитический метод	0,10	-
208	297 333,29	2 217 506,65	Аналитический метод	0,10	-
209	297 332,00	2 217 507,99	Аналитический метод	0,10	-
210	297 331,21	2 217 509,59	Аналитический метод	0,10	-
211	297 331,18	2 217 511,18	Аналитический метод	0,10	-
212	297 331,90	2 217 513,80	Аналитический метод	0,10	-

Раздел 2

Сведения о местоположении границ объекта					
1	2	3	4	5	6
213	297 353,10	2 217 605,25	Аналитический метод	0,10	-
214	297 355,84	2 217 607,94	Аналитический метод	0,10	-
215	297 367,37	2 217 655,72	Аналитический метод	0,10	-
216	297 371,30	2 217 670,05	Аналитический метод	0,10	-
217	297 377,23	2 217 693,97	Аналитический метод	0,10	-
218	297 385,77	2 217 725,39	Аналитический метод	0,10	-
219	297 392,29	2 217 752,09	Аналитический метод	0,10	-
220	297 399,11	2 217 771,30	Аналитический метод	0,10	-
221	297 410,46	2 217 796,60	Аналитический метод	0,10	-
222	297 424,05	2 217 827,96	Аналитический метод	0,10	-
223	297 425,79	2 217 830,41	Аналитический метод	0,10	-
224	297 451,86	2 217 877,20	Аналитический метод	0,10	-
225	297 461,31	2 217 893,14	Аналитический метод	0,10	-
226	297 472,49	2 217 913,12	Аналитический метод	0,10	-
227	297 485,03	2 217 933,99	Аналитический метод	0,10	-
228	297 488,75	2 217 940,95	Аналитический метод	0,10	-
229	297 496,42	2 217 954,05	Аналитический метод	0,10	-
230	297 514,62	2 217 989,94	Аналитический метод	0,10	-
231	297 525,52	2 218 012,33	Аналитический метод	0,10	-
232	297 531,95	2 218 028,98	Аналитический метод	0,10	-
233	297 532,72	2 218 031,92	Аналитический метод	0,10	-
234	297 533,05	2 218 035,19	Аналитический метод	0,10	-
235	297 535,24	2 218 049,37	Аналитический метод	0,10	-
236	297 537,12	2 218 058,81	Аналитический метод	0,10	-
237	297 538,47	2 218 079,88	Аналитический метод	0,10	-
238	297 536,71	2 218 101,88	Аналитический метод	0,10	-
239	297 536,35	2 218 108,18	Аналитический метод	0,10	-
240	297 533,77	2 218 118,08	Аналитический метод	0,10	-
241	297 532,59	2 218 123,29	Аналитический метод	0,10	-
242	297 526,80	2 218 143,56	Аналитический метод	0,10	-
243	297 525,64	2 218 146,65	Аналитический метод	0,10	-
244	297 523,28	2 218 151,76	Аналитический метод	0,10	-
245	297 515,89	2 218 170,51	Аналитический метод	0,10	-
246	297 501,27	2 218 194,65	Аналитический метод	0,10	-
247	297 490,79	2 218 203,45	Аналитический метод	0,10	-
248	297 477,84	2 218 222,85	Аналитический метод	0,10	-
249	297 476,58	2 218 223,67	Аналитический метод	0,10	-
250	297 474,92	2 218 223,69	Аналитический метод	0,10	-
251	297 467,17	2 218 220,19	Аналитический метод	0,10	-
252	297 466,89	2 218 220,18	Аналитический метод	0,10	-
253	297 466,66	2 218 220,29	Аналитический метод	0,10	-
254	297 466,23	2 218 221,12	Аналитический метод	0,10	-
255	297 444,09	2 218 253,10	Аналитический метод	0,10	-
256	297 437,31	2 218 262,06	Аналитический метод	0,10	-
257	297 431,65	2 218 267,76	Аналитический метод	0,10	-
258	297 428,89	2 218 269,69	Аналитический метод	0,10	-
259	297 427,28	2 218 270,14	Аналитический метод	0,10	-
260	297 417,10	2 218 266,91	Аналитический метод	0,10	-
261	297 411,74	2 218 263,97	Аналитический метод	0,10	-
262	297 391,90	2 218 250,37	Аналитический метод	0,10	-
263	297 375,15	2 218 238,10	Аналитический метод	0,10	-
264	297 356,07	2 218 223,57	Аналитический метод	0,10	-
265	297 344,46	2 218 215,44	Аналитический метод	0,10	-
266	297 333,12	2 218 207,25	Аналитический метод	0,10	-
267	297 312,64	2 218 191,93	Аналитический метод	0,10	-

Раздел 2


Сведения о местоположении границ объекта					
1	2	3	4	5	6
268	297 263,44	2 218 156,04	Аналитический метод	0,10	-
269	297 248,99	2 218 145,80	Аналитический метод	0,10	-
270	297 234,17	2 218 134,28	Аналитический метод	0,10	-
271	297 233,20	2 218 134,03	Аналитический метод	0,10	-
272	297 232,21	2 218 134,00	Аналитический метод	0,10	-
273	297 216,49	2 218 140,82	Аналитический метод	0,10	-
274	297 208,40	2 218 150,67	Аналитический метод	0,10	-
275	297 191,95	2 218 173,51	Аналитический метод	0,10	-
276	297 189,53	2 218 174,76	Аналитический метод	0,10	-
277	297 183,60	2 218 176,62	Аналитический метод	0,10	-
278	297 183,20	2 218 176,95	Аналитический метод	0,10	-
1	297 176,70	2 218 186,52	Аналитический метод	0,10	-
3. Сведения о характерных точках части (частей) границы объекта					
1	2	3	4	5	6
—	—	—	—	—	—

ТЕКСТОВОЕ ОПИСАНИЕ

местоположения границ населенных пунктов, территориальных зон

Прохождение границы		Описание прохождения границы
от точки	до точки	
1	2	3
—	—	—

СХЕМА РАСПОЛОЖЕНИЯ

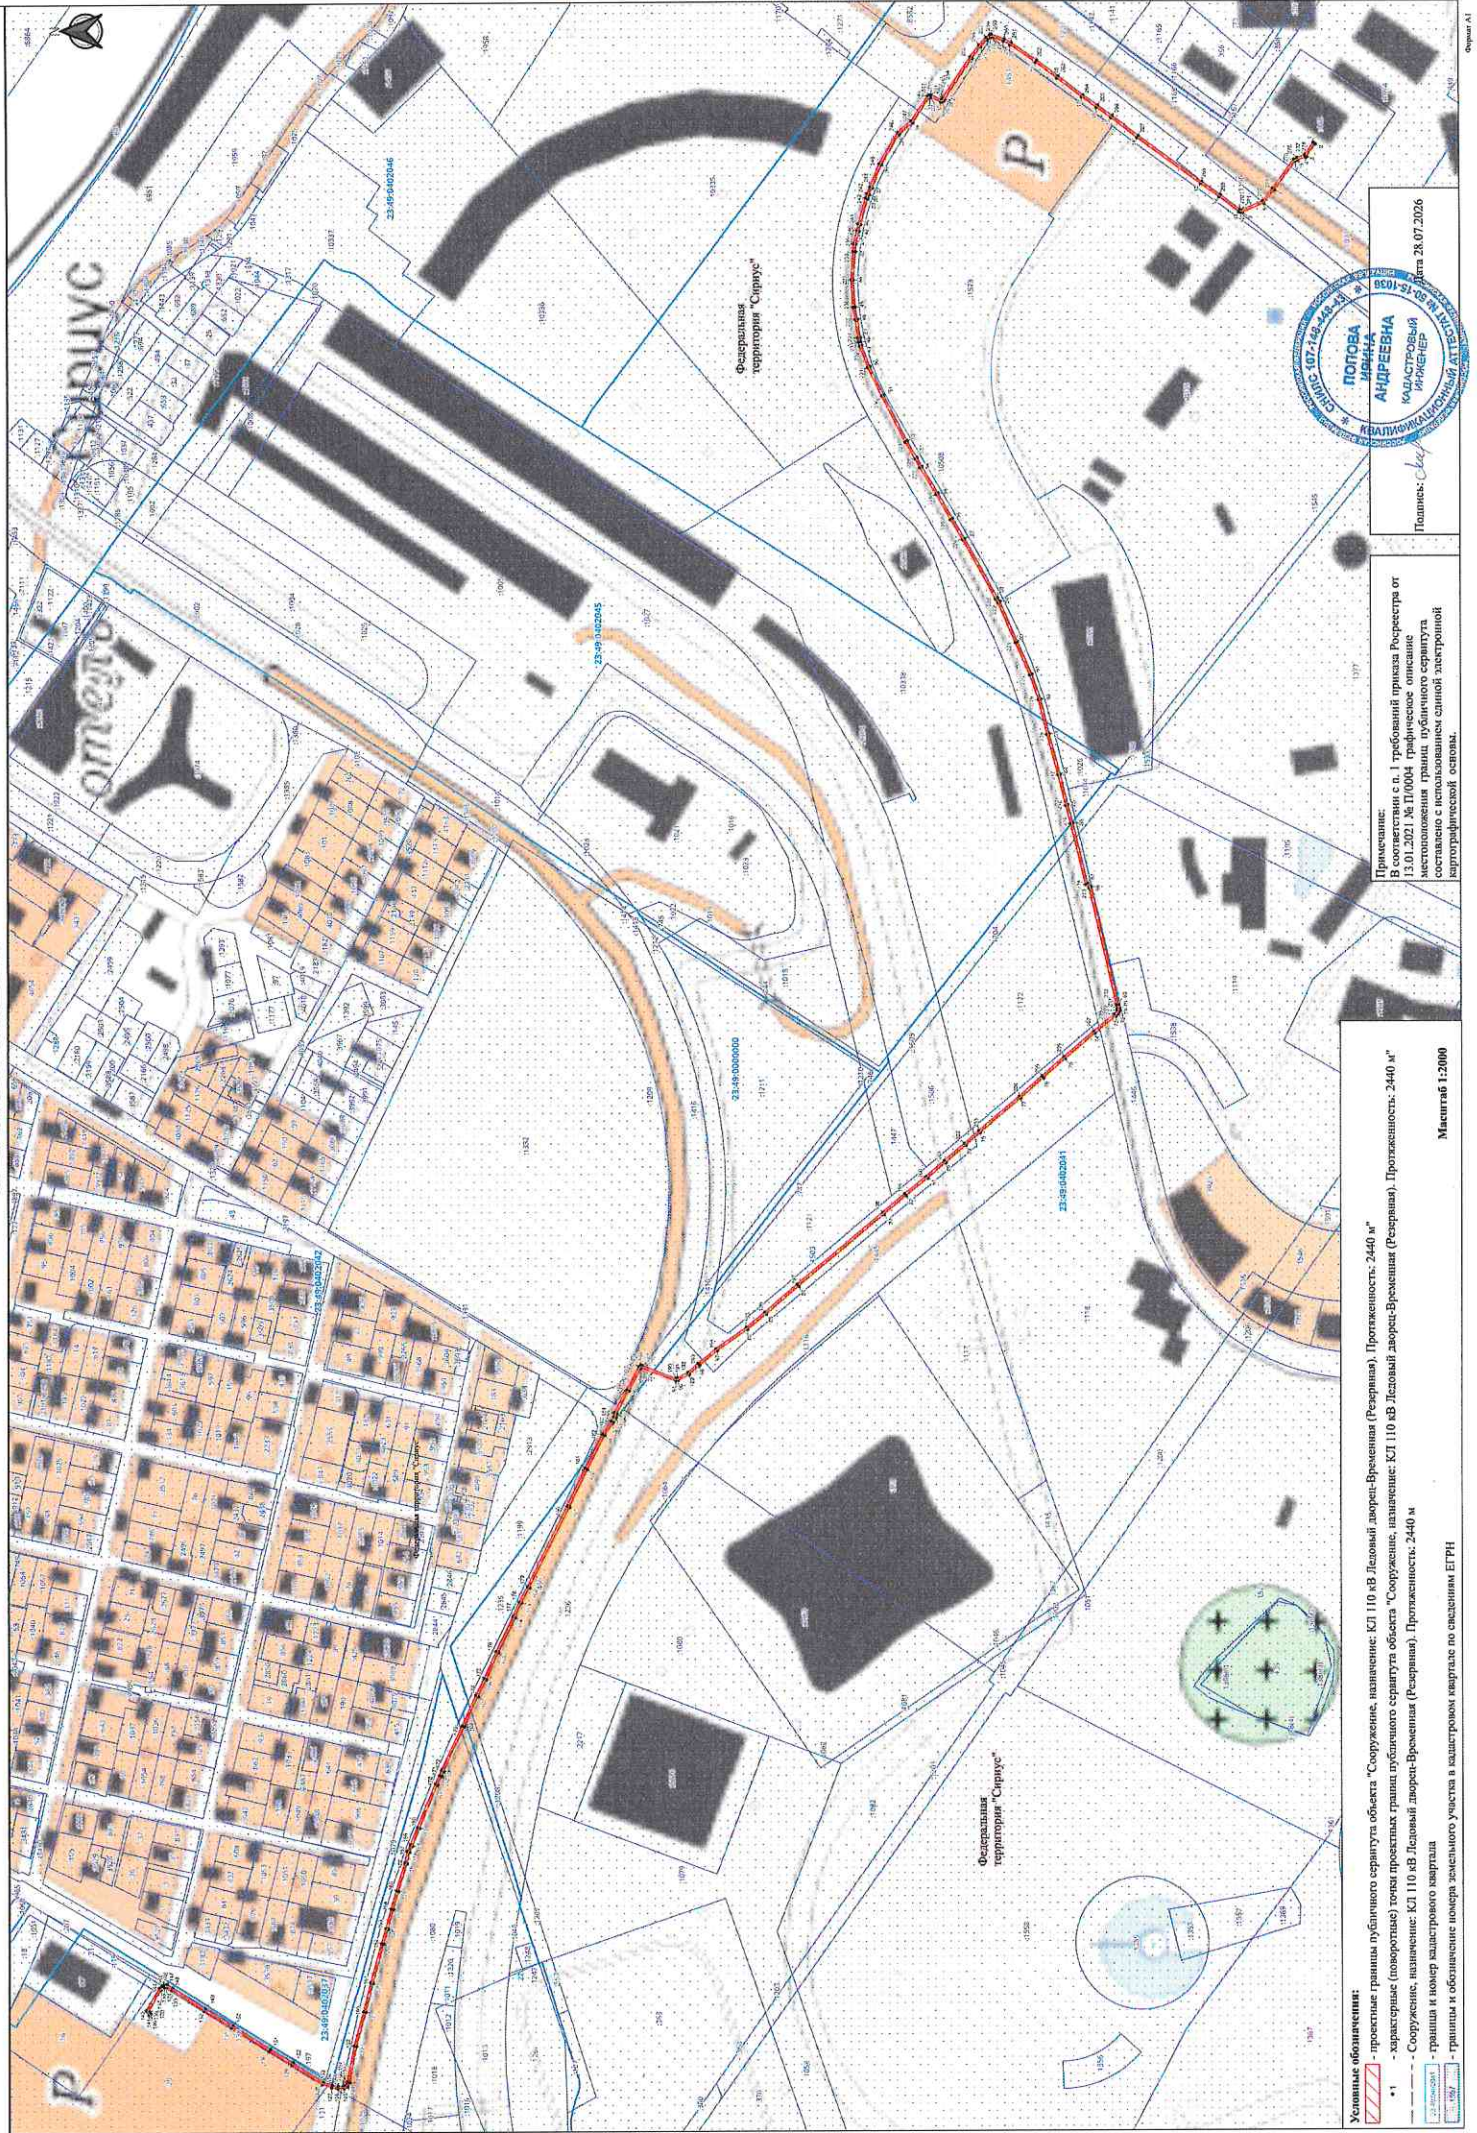

Примечание:
В соответствии с п. 1 требований приказа Росреестра от 13.01.2021 № П1/0004 графическое описание местоположения границ публичного сервитута составлено с использованием единой электронной картографической основы.

№ п/п	Наименование	Масштаб
1	характерные (поворотные) точки протекания границы публичного сервитута объекта "Соревнование, название: КЛ 110 кв. Ледовый дворец-Временная (Резервная). Протяженность: 2440 м	Масштаб 1:2000
2	Соревнование, название: КЛ 110 кв. Ледовый дворец-Временная (Резервная). Протяженность: 2440 м	
3	Соревнование, название: КЛ 110 кв. Ледовый дворец-Временная (Резервная). Протяженность: 2440 м	
4	границы и номер земельного участка в кадастровом квартале по сведениям ЕГРН	

Подпись: *Скляр*