


Схема расположения границ публичного сервитута
ВЛ 10 КВ ОТ ТП А-127 ДО ТП А-296 (инв. № 00020718)
Краснодарский край, ФТ Сириус, ПГТ Сириус

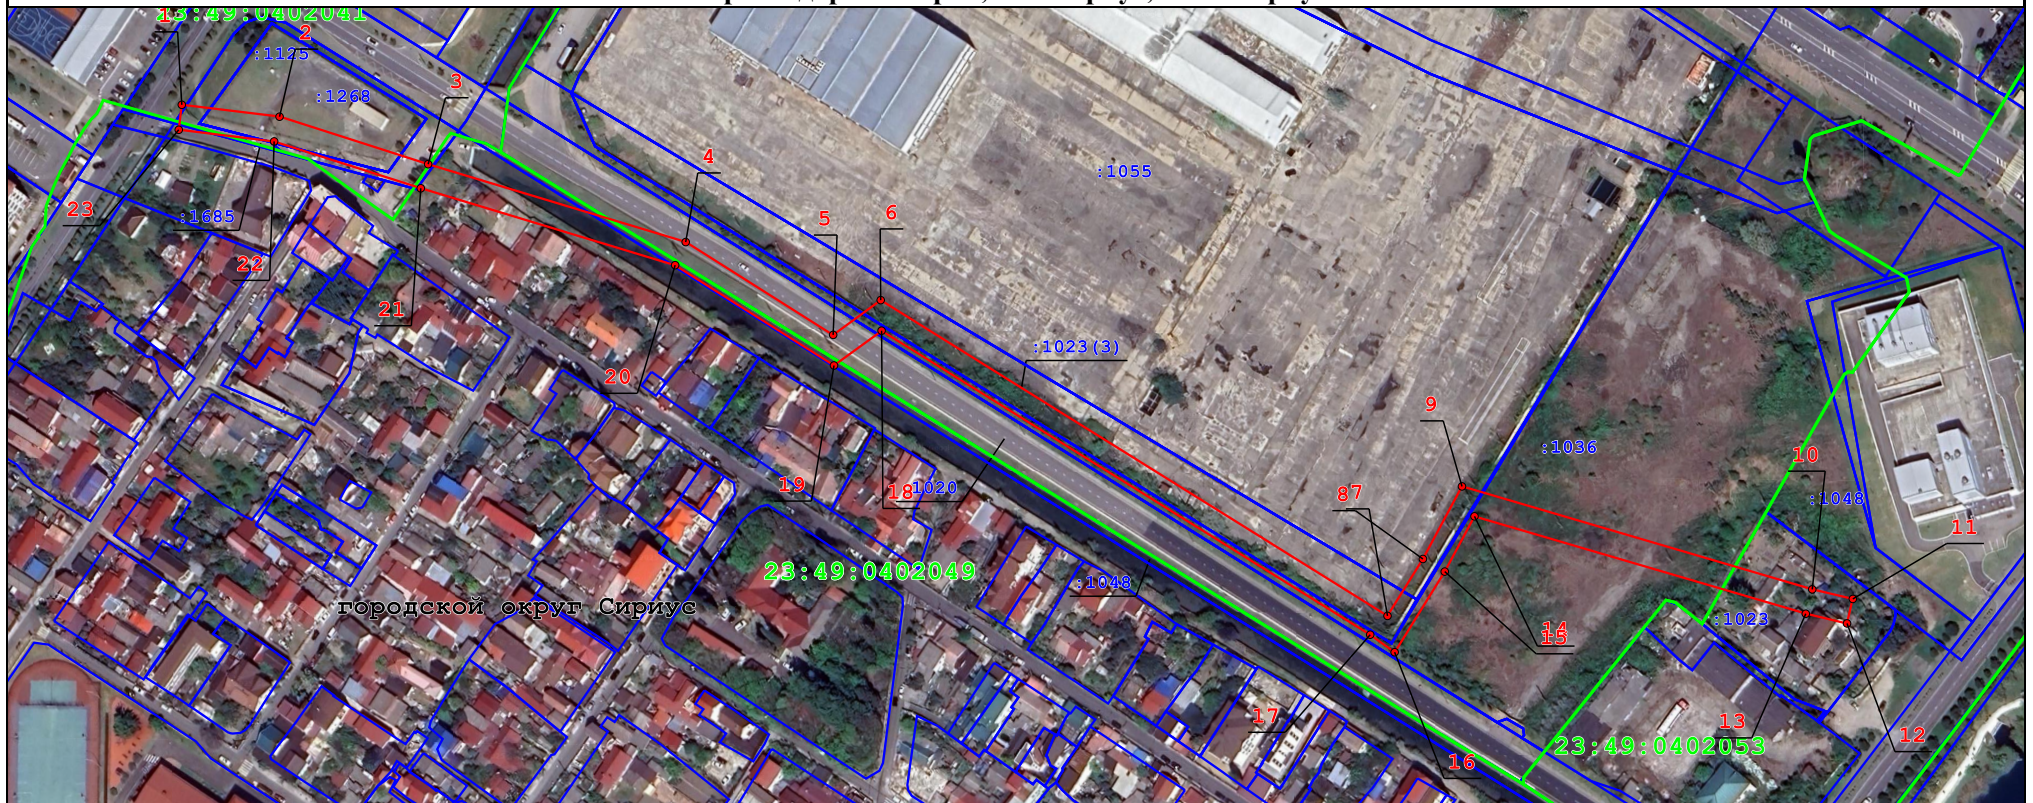

Условные обозначения:

Масштаб 1:3 000

- 1 Характерная точка публичного сервитута
- Граница публичного сервитута
- Граница кадастрового квартала
- 23:49:0000000 Подпись кадастрового квартала
- Граница земельного участка
- :123 Подпись земельного участка
- Граница муниципального образования

Дата 20 января 2025 г.