


Схема расположения границ публичного сервитута

ВЛ 10 КВ ОТ ТП А-296 ДО ТП А-127 (инв. № 00021014)

Краснодарский край, ФТ Сириус, ПГТ Сириус

Лист 1

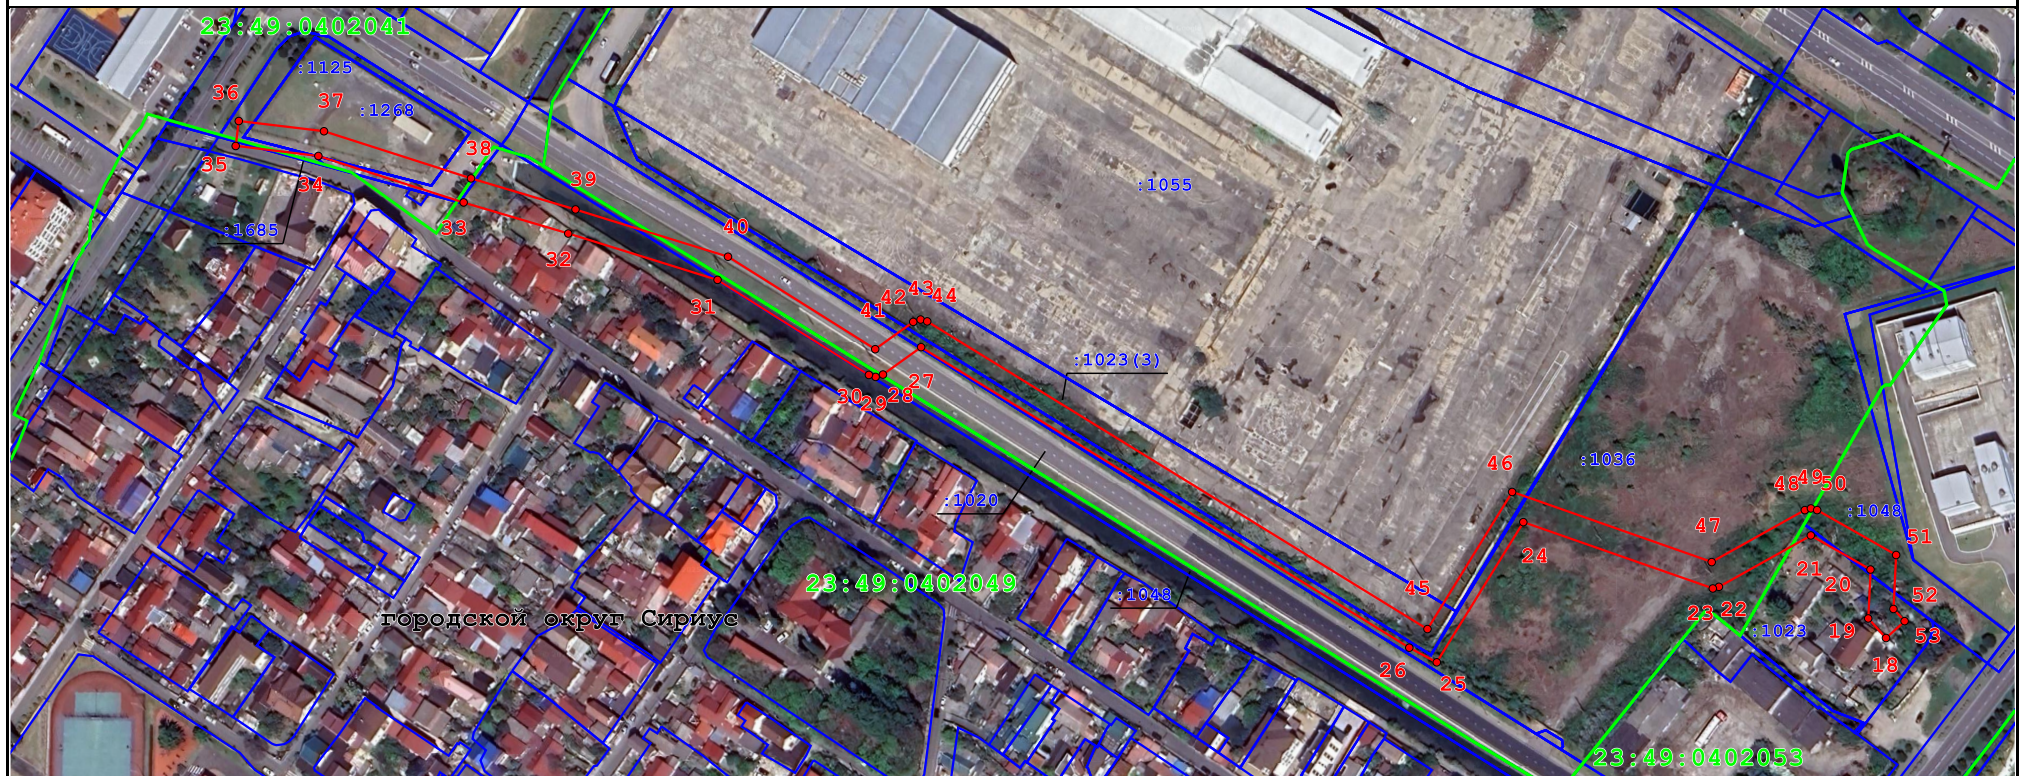

Условные обозначения:

Масштаб 1:3 000

•1 Характерная точка публичного сервитута

Граница публичного сервитута

Граница кадастрового квартала

23:49:0000000 Подпись кадастрового квартала

Граница земельного участка

:123 Подпись земельного участка

Граница муниципального образования

Дата 20 января 2025 г.

Схема расположения границ публичного сервитута

ВЛ 10 КВ ОТ ТП А-296 ДО ТП А-127 (инв. № 00021014)

Краснодарский край, ФТ Сириус, ПГТ Сириус

Лист 2



Условные обозначения:

Масштаб 1:2 000

- 1 Характерная точка публичного сервитута
- Граница публичного сервитута
- Граница кадастрового квартала
- 23:49:0000000 Подпись кадастрового квартала
- Граница земельного участка
- :123 Подпись земельного участка
- Граница муниципального образования

Дата 20 января 2025 г.