


План земельного участка

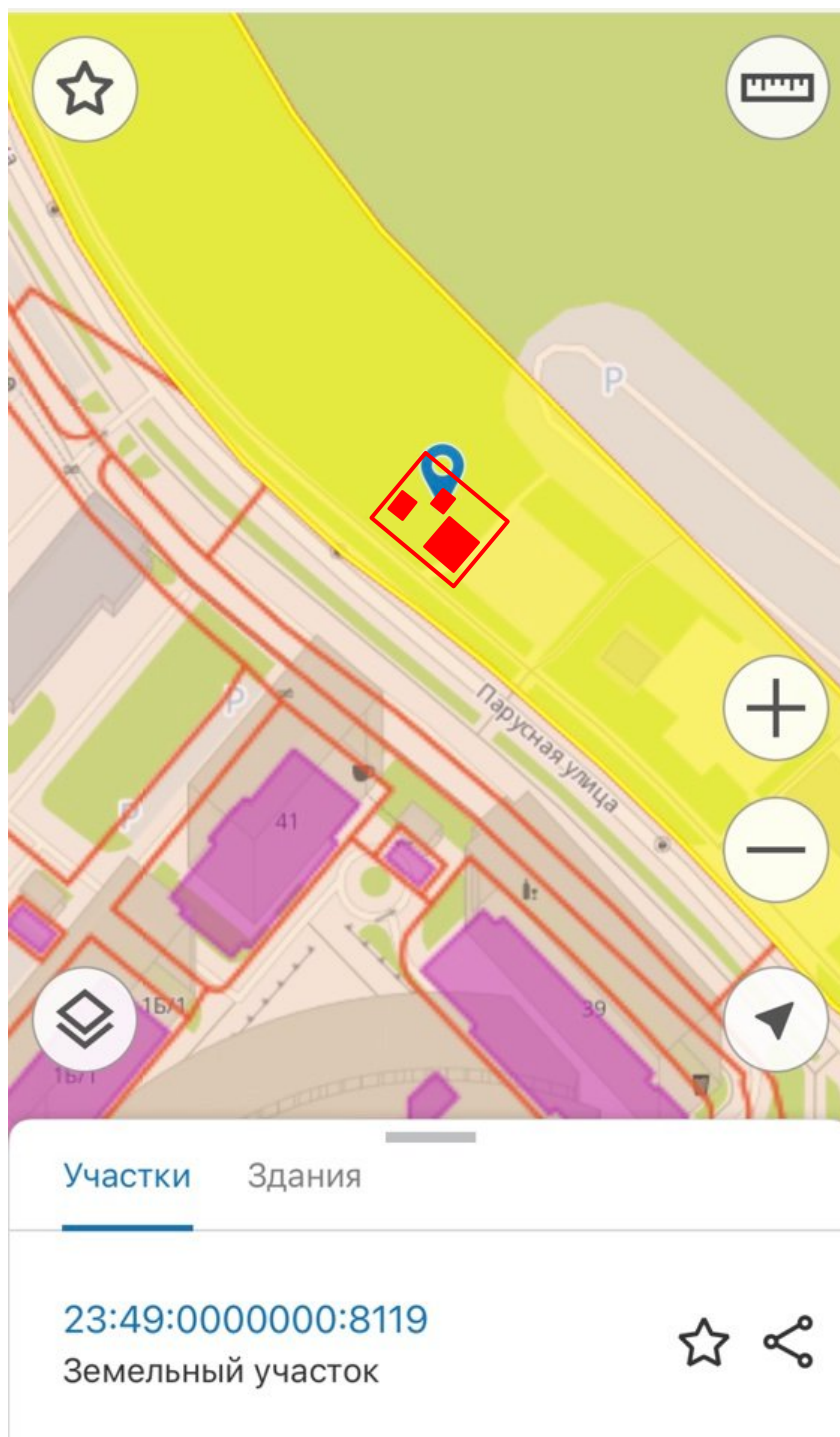

Условные обозначения места размещения самовольно установленного некапитального объекта :



- территория детского развлекательного комплекса FunГрад
- веревочный парк (объект 1)
- скалодром (объект 2)
- павильон - касса (объект 3)