

ГРАФИЧЕСКОЕ ОПИСАНИЕ

местоположения границ публичного сервитута

Публичный сервитут для использования земель и(или) земельных участков в целях реконструкции и эксплуатации линейного объекта электросетевого хозяйства «Переустройство сетей филиала ПАО «Россети Юг» – «Кубаньэнерго»: КВЛ-10 А10П-А452П (наименование по данным бухгалтерского учёта: КЛ 10 кВ А10П-А452П), КВЛ-10 А10П-А89 (наименование по данным бухгалтерского учёта: КЛ 10 кВ А10П-А89), ВЛ 0,4 кВ от ТП А0127 (наименование по данным бухгалтерского учёта: ВЛ 0,4 кВ от ТП А0127) на территории земельного участка с кадастровым номером 23:49:0000000:13133, заявитель АО «ГК «ЕКС»
(наименование объекта, местоположение границ которого описано (далее - объект)

Раздел 1

Сведения об объекте		
№ п/п	Характеристики объекта	Описание характеристик
1	2	3
1	Местоположение объекта	Краснодарский край, федеральная территория Сириус
2	Площадь объекта +/- величина погрешности определения площади (Р+/- Дельта Р)	3155 кв.м ± 62.14 кв.м
3	Иные характеристики объекта	Публичный сервитут для использования земель и(или) земельных участков в целях реконструкции и эксплуатации линейного объекта электросетевого хозяйства «Переустройство сетей филиала ПАО «Россети Юг» – «Кубаньэнерго»: КВЛ-10 А10П-А452П (наименование по данным бухгалтерского учёта: КЛ 10 кВ А10П-А452П), КВЛ-10 А10П-А89 (наименование по данным бухгалтерского учёта: КЛ 10 кВ А10П-А89), ВЛ 0,4 кВ от ТП А0127 (наименование по данным бухгалтерского учёта: ВЛ 0,4 кВ от ТП А0127) на территории земельного участка с кадастровым номером 23:49:0000000:13133, заявитель АО «ГК «ЕКС». Срок установления публичного сервитута - 49 (сорок девять) лет. Публичный сервитут устанавливается в пользу ПАО «Россети Юг» ОГРН 1076164009096, ИНН 6164266561. Юридический адрес: 344002, Ростовская область, г.о. город Ростов-на-Дону, г. Ростов-на-Дону, ул. Большая Садовая, д.49/42 Электронная почта: sochies@kub.rosseti-yug.ru. тел.: 8 (861) 268-59-13.

Раздел 2


Сведения о местоположении границ объекта					
1. Система координат <u>МСК-23, зона 2</u>					
2. Сведения о характерных точках границ объекта					
Обозначение характерных точек границ	Координаты, м		Метод определения координат характерной точки	Средняя квадратическая погрешность положения характерной точки (M_i), м	Описание обозначения точка местности (при наличии)
	X	Y			
1	2	3	4	5	6
Граница 1(1)	–	–	–	–	–
1	296376.69	2220717.04	Аналитический метод	0.50	–
2	296381.65	2220720.26	Аналитический метод	0.50	–
3	296392.64	2220723.97	Аналитический метод	0.50	–
4	296419.42	2220734.63	Аналитический метод	0.50	–
5	296448.11	2220752.82	Аналитический метод	0.50	–
6	296448.21	2220754.23	Аналитический метод	0.50	–
7	296448.80	2220754.03	Аналитический метод	0.50	–
8	296440.35	2220778.21	Аналитический метод	0.50	–
9	296439.05	2220778.62	Аналитический метод	0.50	–
10	296427.90	2220784.68	Аналитический метод	0.50	–
11	296422.58	2220786.55	Аналитический метод	0.50	–
12	296402.27	2220794.45	Аналитический метод	0.50	–
13	296379.93	2220803.30	Аналитический метод	0.50	–
14	296360.86	2220812.25	Аналитический метод	0.50	–
15	296334.81	2220825.04	Аналитический метод	0.50	–
16	296313.93	2220838.79	Аналитический метод	0.50	–
17	296289.30	2220856.50	Аналитический метод	0.50	–
18	296272.67	2220868.91	Аналитический метод	0.50	–
19	296251.42	2220884.80	Аналитический метод	0.50	–
20	296234.28	2220896.81	Аналитический метод	0.50	–
21	296221.51	2220907.38	Аналитический метод	0.50	–
22	296212.62	2220913.88	Аналитический метод	0.50	–
23	296210.44	2220915.84	Аналитический метод	0.50	–
24	296209.58	2220915.03	Аналитический метод	0.50	–
25	296196.42	2220925.74	Аналитический метод	0.50	–
26	296182.40	2220941.61	Аналитический метод	0.50	–
27	296174.69	2220954.01	Аналитический метод	0.50	–
28	296149.41	2220952.59	Аналитический метод	0.50	–
29	296144.26	2220948.44	Аналитический метод	0.50	–
30	296146.77	2220945.33	Аналитический метод	0.50	–
31	296150.92	2220948.67	Аналитический метод	0.50	–
32	296174.91	2220950.02	Аналитический метод	0.50	–
33	296190.86	2220928.08	Аналитический метод	0.50	–
34	296210.09	2220910.77	Аналитический метод	0.50	–
35	296229.25	2220896.77	Аналитический метод	0.50	–
36	296249.00	2220881.61	Аналитический метод	0.50	–
37	296270.27	2220865.71	Аналитический метод	0.50	–
38	296286.94	2220853.27	Аналитический метод	0.50	–
39	296311.66	2220835.50	Аналитический метод	0.50	–
40	296332.82	2220821.56	Аналитический метод	0.50	–
41	296359.13	2220808.65	Аналитический метод	0.50	–
42	296378.34	2220799.62	Аналитический метод	0.50	–
43	296400.80	2220790.72	Аналитический метод	0.50	–
44	296421.20	2220782.79	Аналитический метод	0.50	–
45	296436.42	2220777.47	Аналитический метод	0.50	–
46	296444.20	2220755.08	Аналитический метод	0.50	–
47	296417.59	2220738.21	Аналитический метод	0.50	–
48	296391.26	2220727.73	Аналитический метод	0.50	–
49	296379.89	2220723.89	Аналитический метод	0.50	–
50	296375.50	2220721.04	Аналитический метод	0.50	–

51	296376.37	2220721.10	Аналитический метод	0.50	—
1	296376.69	2220717.04	Аналитический метод	0.50	—
Граница1(2)	—	—	—	—	—
52	296112.89	2220976.40	Аналитический метод	0.50	—
53	296089.96	2220974.84	Аналитический метод	0.50	—
54	296071.25	2220973.56	Аналитический метод	0.50	—
55	296049.08	2220971.99	Аналитический метод	0.50	—
56	296045.00	2220961.64	Аналитический метод	0.50	—
57	296038.11	2220961.25	Аналитический метод	0.50	—
58	296038.27	2220959.26	Аналитический метод	0.50	—
59	296046.67	2220959.73	Аналитический метод	0.50	—
60	296046.65	2220961.94	Аналитический метод	0.50	—
61	296050.13	2220970.86	Аналитический метод	0.50	—
62	296061.98	2220971.73	Аналитический метод	0.50	—
63	296135.32	2220976.73	Аналитический метод	0.50	—
64	296138.06	2220976.77	Аналитический метод	0.50	—
65	296138.33	2220975.29	Аналитический метод	0.50	—
66	296139.51	2220975.51	Аналитический метод	0.50	—
67	296139.02	2220978.18	Аналитический метод	0.50	—
52	296112.89	2220976.40	Аналитический метод	0.50	—
Граница1(3)	—	—	—	—	—
68	296043.21	2220684.71	Аналитический метод	0.50	—
69	296124.37	2220716.08	Аналитический метод	0.50	—
70	296146.67	2220714.45	Аналитический метод	0.50	—
71	296146.96	2220718.44	Аналитический метод	0.50	—
72	296123.77	2220720.13	Аналитический метод	0.50	—
73	296042.80	2220688.84	Аналитический метод	0.50	—
74	296040.23	2220687.85	Аналитический метод	0.50	—
75	296009.40	2220727.13	Аналитический метод	0.50	—
76	295945.65	2220772.65	Аналитический метод	0.50	—
77	295886.32	2220825.13	Аналитический метод	0.50	—
78	295887.56	2220826.57	Аналитический метод	0.50	—
79	295884.74	2220829.47	Аналитический метод	0.50	—
80	295884.43	2220829.07	Аналитический метод	0.50	—
81	295880.61	2220830.20	Аналитический метод	0.50	—
82	295878.19	2220826.98	Аналитический метод	0.50	—
83	295943.16	2220769.51	Аналитический метод	0.50	—
84	296006.61	2220724.21	Аналитический метод	0.50	—
85	296038.91	2220683.05	Аналитический метод	0.50	—
68	296043.21	2220684.71	Аналитический метод	0.50	—

3. Сведения о характерных точках части (частей) границы объекта

Обозначение характерных точек части границы	Координаты, м		Метод определения координат характерной точки	Средняя квадратическая погрешность положения характерной точки (M _т), м	Описание обозначения точки на местности (при наличии)
	X	Y			
1	2	3	4	5	6
—	—	—	—	—	—

СХЕМА РАСПОЛОЖЕНИЯ ГРАНИЦ ПУБЛИЧНОГО СЕРВИТУТА

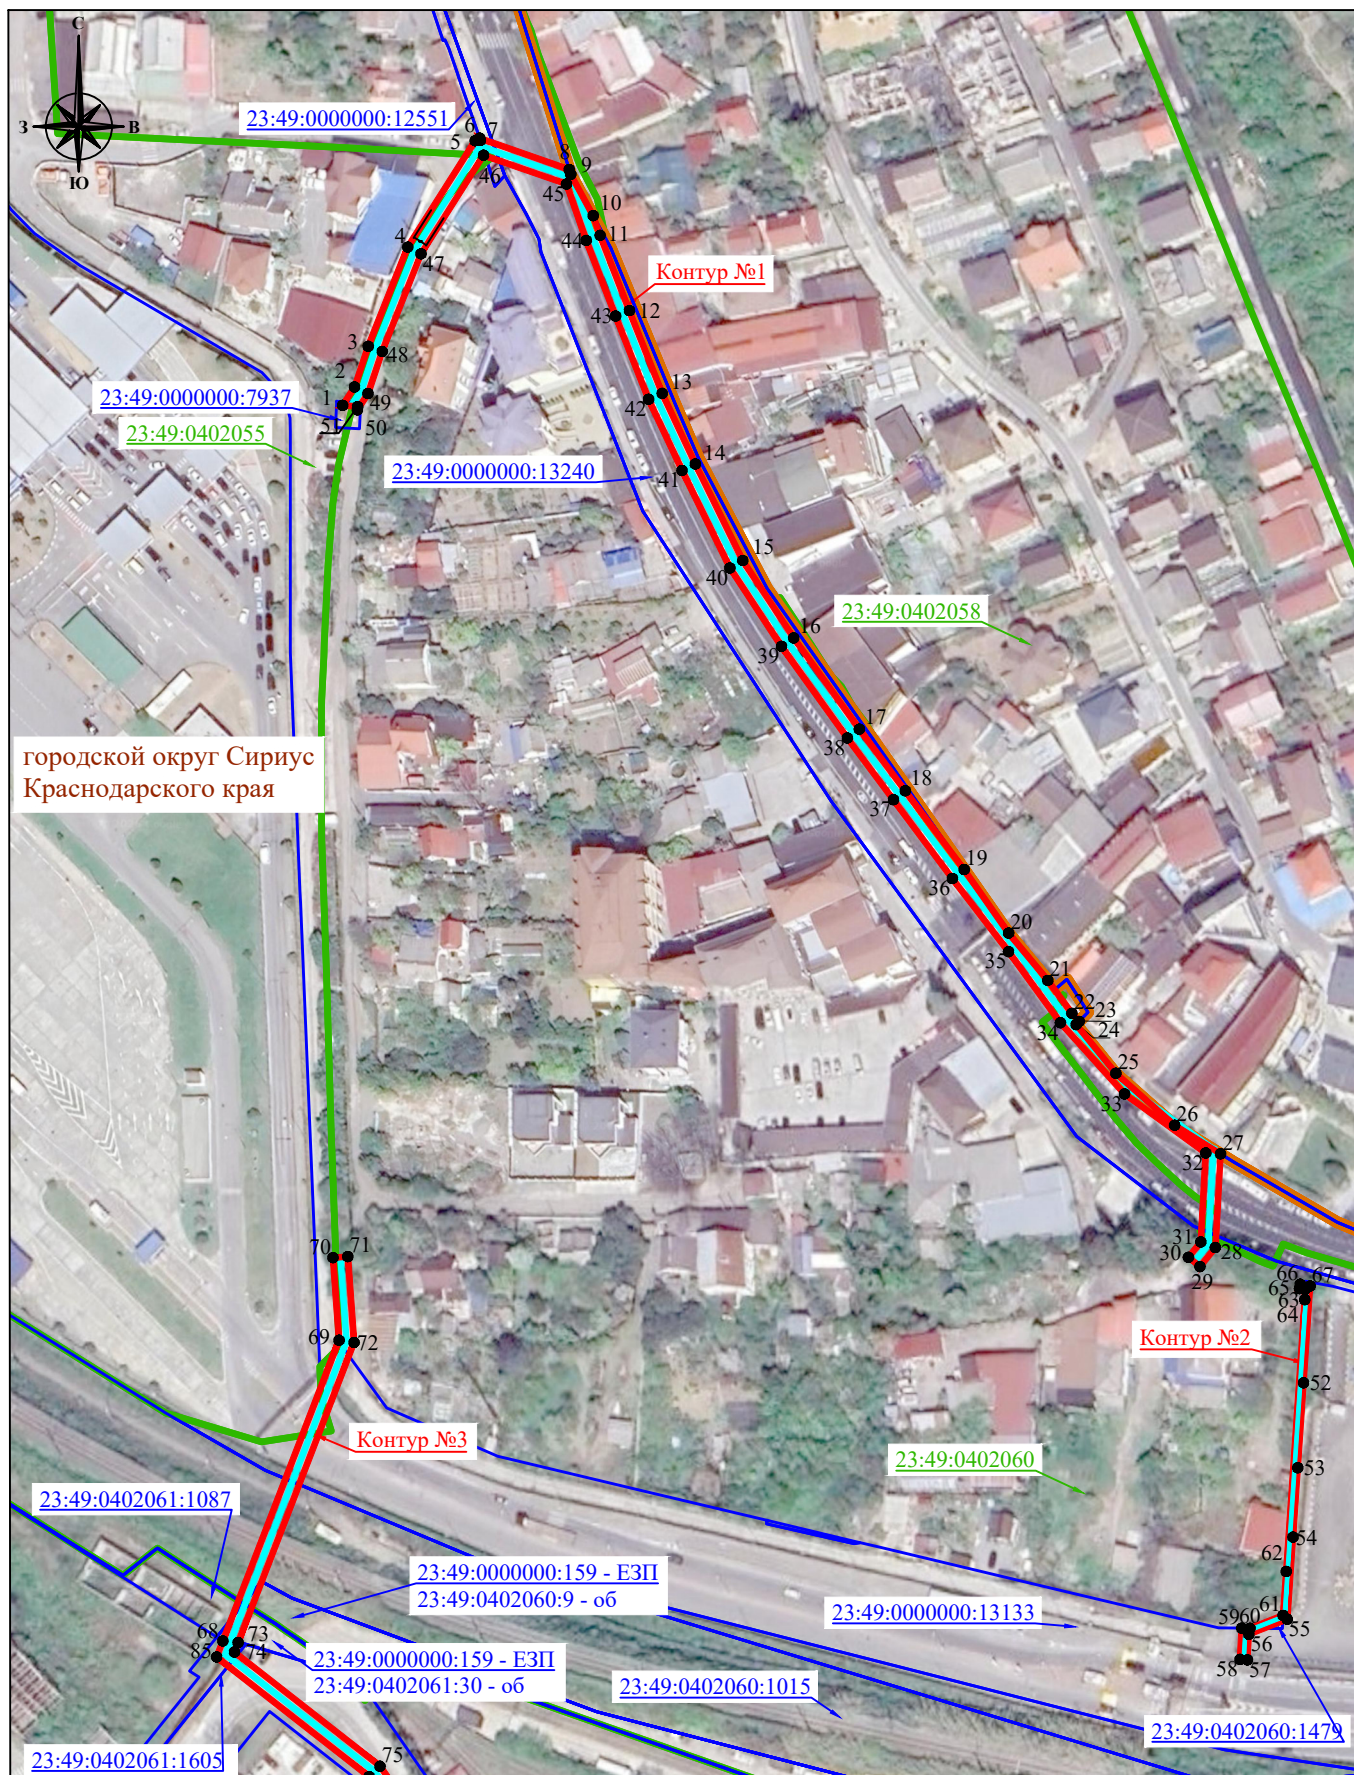

- Условные обозначения:
- - проектные границы публичного сервитута
 - - ось проектируемого линейного сооружения
 - 23:49:0402060:1015 - границы и кадастровые номера земельных участков, согласно сведениям ЕГРН, в отношении которых проектируется публичный сервитут
 - 23:49:0402055 - границы и номер кадастрового квартала, согласно сведениям ЕГРН
 - 1 - характерные точки проектных границ публичного сервитута
 - - установленные границы административно-территориальных образований

Система координат: МСК-23, зона 2

Масштаб 1:2 000

Лист 1, всего листов 2

СХЕМА РАСПОЛОЖЕНИЯ ГРАНИЦ ПУБЛИЧНОГО СЕРВИТУТА



Система координат: МСК-23, зона 2

Масштаб 1:2 000

Лист 2, всего листов 2

Условные обозначения:

- - проектные границы публичного сервитута
- - ось проектируемого линейного сооружения
- 23:49:0402060:1015 - границы и кадастровые номера земельных участков, согласно сведениям ЕГРН, в отношении которых проектируется публичный сервитут
- 23:49:0402055 - границы и номер кадастрового квартала, согласно сведениям ЕГРН
- 1 - характерные точки проектных границ публичного сервитута
- - установленные границы административно-территориальных образований