

ГРАФИЧЕСКОЕ ОПИСАНИЕ

местоположения границ публичного сервитута

Установка комплектного распределительного устройства наружной установки 10 кВ (КРН, КРУН), строительство КЛ-10 кВ для включения КРН (КРУН) 10 кВ от линейных ячеек на разных секциях шин РУ-10 кВ ПС 110/10 кВ Ледовый Дворец до точки присоединения Заявителя Образовательный Фонд «Талант и успех» для технологического присоединения к электрическим сетям АО «Россети Кубань» энергопринимающих устройств - ЭПУ земельного участка по адресу: Краснодарский край, г. Сочи прим: Адлерский р-он, на пересечении ул. Казачья и ул. Международная, к/н 23:49:0000000:10336

(наименование объекта, местоположение границ которого описано (далее - объект))

Раздел 1

Сведения об объекте		
№ п/п	Характеристики объекта	Описание характеристик
1	2	3
1	Местоположение объекта	Краснодарский край, федеральная территория Сириус, поселок городского типа Сириус
2	Площадь объекта +/- величина погрешности определения площади (Р+/- Дельта Р)	2358 кв.м ± 84.97 кв.м
3	Иные характеристики объекта	Публичный сервитут для использования земельных участков и (или) земель в целях строительства и эксплуатации объекта электросетевого хозяйства «Установка комплектного распределительного устройства наружной установки 10 кВ (КРН, КРУН), строительство КЛ-10 кВ для включения КРН (КРУН) 10 кВ от линейных ячеек на разных секциях шин РУ-10 кВ ПС 110/10 кВ Ледовый Дворец до точки присоединения Заявителя Образовательный Фонд «Талант и успех» для технологического присоединения к электрическим сетям АО «Россети Кубань» энергопринимающих устройств - ЭПУ земельного участка по адресу: Краснодарский край, г. Сочи прим: Адлерский р-он, на пересечении ул. Казачья и ул. Международная, к/н 23:49:0000000:10336» сроком на 49 (сорок девять) лет, в пользу ПАО «Россети Юг», ОГРН 1076164009096, ИНН 6164266561, адрес: 344002, Ростовская область, городской округ город Ростов-на-Дону, город Ростов-на-Дону, улица Большая Садовая, дом 49/42, тел.: 8 (863) 240-20-05, e-mail: sochies@kub.rosseti-yug.ru

Раздел 2


Сведения о местоположении границ объекта					
1. Система координат <u>МСК-23, зона 2 (23)</u>					
2. Сведения о характерных точках границ объекта					
Обозначение характерных точек границ	Координаты, м		Метод определения координат характерной точки	Средняя квадратическая погрешность положения характерной точки (M_t), м	Описание обозначения точки на местности (при наличии)
	X	Y			
1	2	3	4	5	6
1	297544.82	2217953.87	Аналитический метод	0.50	–
2	297521.47	2217967.75	Аналитический метод	0.50	–
3	297506.72	2217976.52	Аналитический метод	0.50	–
4	297507.24	2217977.43	Аналитический метод	0.50	–
5	297511.01	2217983.70	Аналитический метод	0.50	–
6	297515.54	2217992.65	Аналитический метод	0.50	–
7	297519.60	2218001.54	Аналитический метод	0.50	–
8	297523.43	2218010.93	Аналитический метод	0.50	–
9	297526.50	2218019.39	Аналитический метод	0.50	–
10	297528.32	2218025.88	Аналитический метод	0.50	–
11	297529.32	2218029.33	Аналитический метод	0.50	–
12	297531.19	2218036.48	Аналитический метод	0.50	–
13	297532.73	2218044.76	Аналитический метод	0.50	–
14	297533.92	2218052.78	Аналитический метод	0.50	–
15	297534.82	2218060.83	Аналитический метод	0.50	–
16	297535.40	2218068.57	Аналитический метод	0.50	–
17	297535.73	2218076.60	Аналитический метод	0.50	–
18	297535.77	2218083.26	Аналитический метод	0.50	–
19	297535.30	2218090.68	Аналитический метод	0.50	–
20	297535.09	2218094.27	Аналитический метод	0.50	–
21	297534.54	2218101.55	Аналитический метод	0.50	–
22	297533.25	2218109.97	Аналитический метод	0.50	–
23	297531.41	2218119.35	Аналитический метод	0.50	–
24	297529.24	2218128.30	Аналитический метод	0.50	–
25	297526.48	2218137.81	Аналитический метод	0.50	–
26	297523.68	2218146.10	Аналитический метод	0.50	–
27	297519.77	2218155.35	Аналитический метод	0.50	–
28	297518.34	2218158.65	Аналитический метод	0.50	–
29	297514.17	2218166.99	Аналитический метод	0.50	–
30	297508.48	2218177.09	Аналитический метод	0.50	–
31	297503.34	2218185.75	Аналитический метод	0.50	–
32	297498.51	2218193.53	Аналитический метод	0.50	–
33	297493.77	2218200.86	Аналитический метод	0.50	–
34	297488.41	2218208.28	Аналитический метод	0.50	–
35	297485.90	2218211.94	Аналитический метод	0.50	–
36	297483.07	2218215.57	Аналитический метод	0.50	–
37	297472.12	2218228.52	Аналитический метод	0.50	–
38	297458.15	2218244.80	Аналитический метод	0.50	–
39	297444.42	2218260.57	Аналитический метод	0.50	–
40	297430.41	2218276.42	Аналитический метод	0.50	–
41	297420.36	2218287.63	Аналитический метод	0.50	–
42	297394.04	2218316.48	Аналитический метод	0.50	–
43	297388.53	2218322.52	Аналитический метод	0.50	–
44	297386.21	2218320.31	Аналитический метод	0.50	–
45	297391.72	2218314.27	Аналитический метод	0.50	–
46	297377.16	2218300.45	Аналитический метод	0.50	–
47	297359.72	2218287.70	Аналитический метод	0.50	–
48	297351.08	2218281.38	Аналитический метод	0.50	–
49	297326.46	2218263.13	Аналитический метод	0.50	–
50	297309.74	2218251.16	Аналитический метод	0.50	–

51	297267.61	2218220.50	Аналитический метод	0.50	—
52	297246.81	2218205.36	Аналитический метод	0.50	—
53	297241.60	2218201.57	Аналитический метод	0.50	—
54	297226.01	2218190.21	Аналитический метод	0.50	—
55	297218.07	2218201.45	Аналитический метод	0.50	—
56	297188.83	2218179.96	Аналитический метод	0.50	—
57	297178.60	2218193.73	Аналитический метод	0.50	—
58	297174.58	2218190.75	Аналитический метод	0.50	—
59	297186.60	2218174.57	Аналитический метод	0.50	—
60	297217.39	2218197.22	Аналитический метод	0.50	—
61	297223.58	2218188.45	Аналитический метод	0.50	—
62	297217.42	2218183.96	Аналитический метод	0.50	—
63	297219.23	2218181.32	Аналитический метод	0.50	—
64	297225.43	2218185.83	Аналитический метод	0.50	—
65	297243.54	2218199.02	Аналитический метод	0.50	—
66	297269.50	2218217.91	Аналитический метод	0.50	—
67	297311.62	2218248.57	Аналитический метод	0.50	—
68	297328.29	2218260.75	Аналитический метод	0.50	—
69	297352.98	2218278.81	Аналитический метод	0.50	—
70	297361.61	2218285.11	Аналитический метод	0.50	—
71	297379.19	2218297.97	Аналитический метод	0.50	—
72	297393.93	2218311.85	Аналитический метод	0.50	—
73	297417.70	2218285.80	Аналитический метод	0.50	—
74	297428.02	2218274.29	Аналитический метод	0.50	—
75	297441.99	2218258.49	Аналитический метод	0.50	—
76	297455.72	2218242.72	Аналитический метод	0.50	—
77	297469.68	2218226.44	Аналитический метод	0.50	—
78	297480.84	2218213.25	Аналитический метод	0.50	—
79	297483.80	2218210.40	Аналитический метод	0.50	—
80	297486.26	2218206.81	Аналитический метод	0.50	—
81	297491.63	2218199.39	Аналитический метод	0.50	—
82	297496.32	2218192.14	Аналитический метод	0.50	—
83	297501.12	2218184.40	Аналитический метод	0.50	—
84	297506.23	2218175.79	Аналитический метод	0.50	—
85	297511.87	2218165.77	Аналитический метод	0.50	—
86	297515.95	2218157.61	Аналитический метод	0.50	—
87	297517.38	2218154.31	Аналитический метод	0.50	—
88	297521.25	2218145.17	Аналитический метод	0.50	—
89	297524.00	2218137.03	Аналитический метод	0.50	—
90	297526.73	2218127.63	Аналитический метод	0.50	—
91	297528.87	2218118.79	Аналитический метод	0.50	—
92	297530.69	2218109.52	Аналитический метод	0.50	—
93	297531.95	2218101.25	Аналитический метод	0.50	—
94	297532.50	2218094.12	Аналитический метод	0.50	—
95	297532.71	2218090.53	Аналитический метод	0.50	—
96	297533.17	2218083.19	Аналитический метод	0.50	—
97	297533.13	2218076.66	Аналитический метод	0.50	—
98	297532.81	2218068.72	Аналитический метод	0.50	—
99	297532.23	2218061.08	Аналитический метод	0.50	—
100	297531.34	2218053.11	Аналитический метод	0.50	—
101	297530.17	2218045.19	Аналитический метод	0.50	—
102	297528.66	2218037.05	Аналитический метод	0.50	—
103	297526.82	2218030.05	Аналитический метод	0.50	—
104	297525.83	2218026.59	Аналитический метод	0.50	—
105	297524.03	2218020.18	Аналитический метод	0.50	—
106	297521.00	2218011.87	Аналитический метод	0.50	—
107	297517.21	2218002.57	Аналитический метод	0.50	—
108	297513.19	2217993.77	Аналитический метод	0.50	—
109	297508.74	2217984.96	Аналитический метод	0.50	—
110	297504.99	2217978.74	Аналитический метод	0.50	—
111	297502.87	2217975.08	Аналитический метод	0.50	—
112	297519.87	2217964.98	Аналитический метод	0.50	—
113	297543.08	2217951.18	Аналитический метод	0.50	—
114	297555.69	2217943.08	Аналитический метод	0.50	—
115	297561.10	2217951.49	Аналитический метод	0.50	—
116	297548.46	2217959.57	Аналитический метод	0.50	—
117	297544.82	2217953.87	Аналитический метод	0.50	—

1	297544.82	2217953.87	Аналитический метод	0.50	–
3. Сведения о характерных точках части (частей) границы объекта					
Обозначение характерных точек части границы	Координаты, м		Метод определения координат характерной точки	Средняя квадратическая погрешность положения характерной точки (M _t), м	Описание обозначения точки на местности (при наличии)
	X	Y			
1	2	3	4	5	6
–	–	–	–	–	–

ОБЗОРНАЯ СХЕМА

расположения границ публичного сервитута на кадастровом плане территории для использования земельных участков и (или) земель в целях строительства и эксплуатации объекта электросетевого хозяйства: «Установка комплектного распределительного устройства наружной установки 10 кВ (КРН, КРУН), строительство КЛ-10 кВ для включения КРН (КРУН) 10 кВ от линейных ячеек на разных секциях шин РУ-10 кВ ПС 110/10 кВ Ледовый Дворец до точки присоединения Заявителя Образовательный Фонд «Талант и успех» для технологического присоединения к электрическим сетям АО «Россети Кубань» энергопринимающих устройств - ЭПУ земельного участка по адресу: Краснодарский край, г. Сочи прим: Адлерский р-он, на пересечении ул. Казачья и ул. Международная, к/н 23:49:000000:10336»

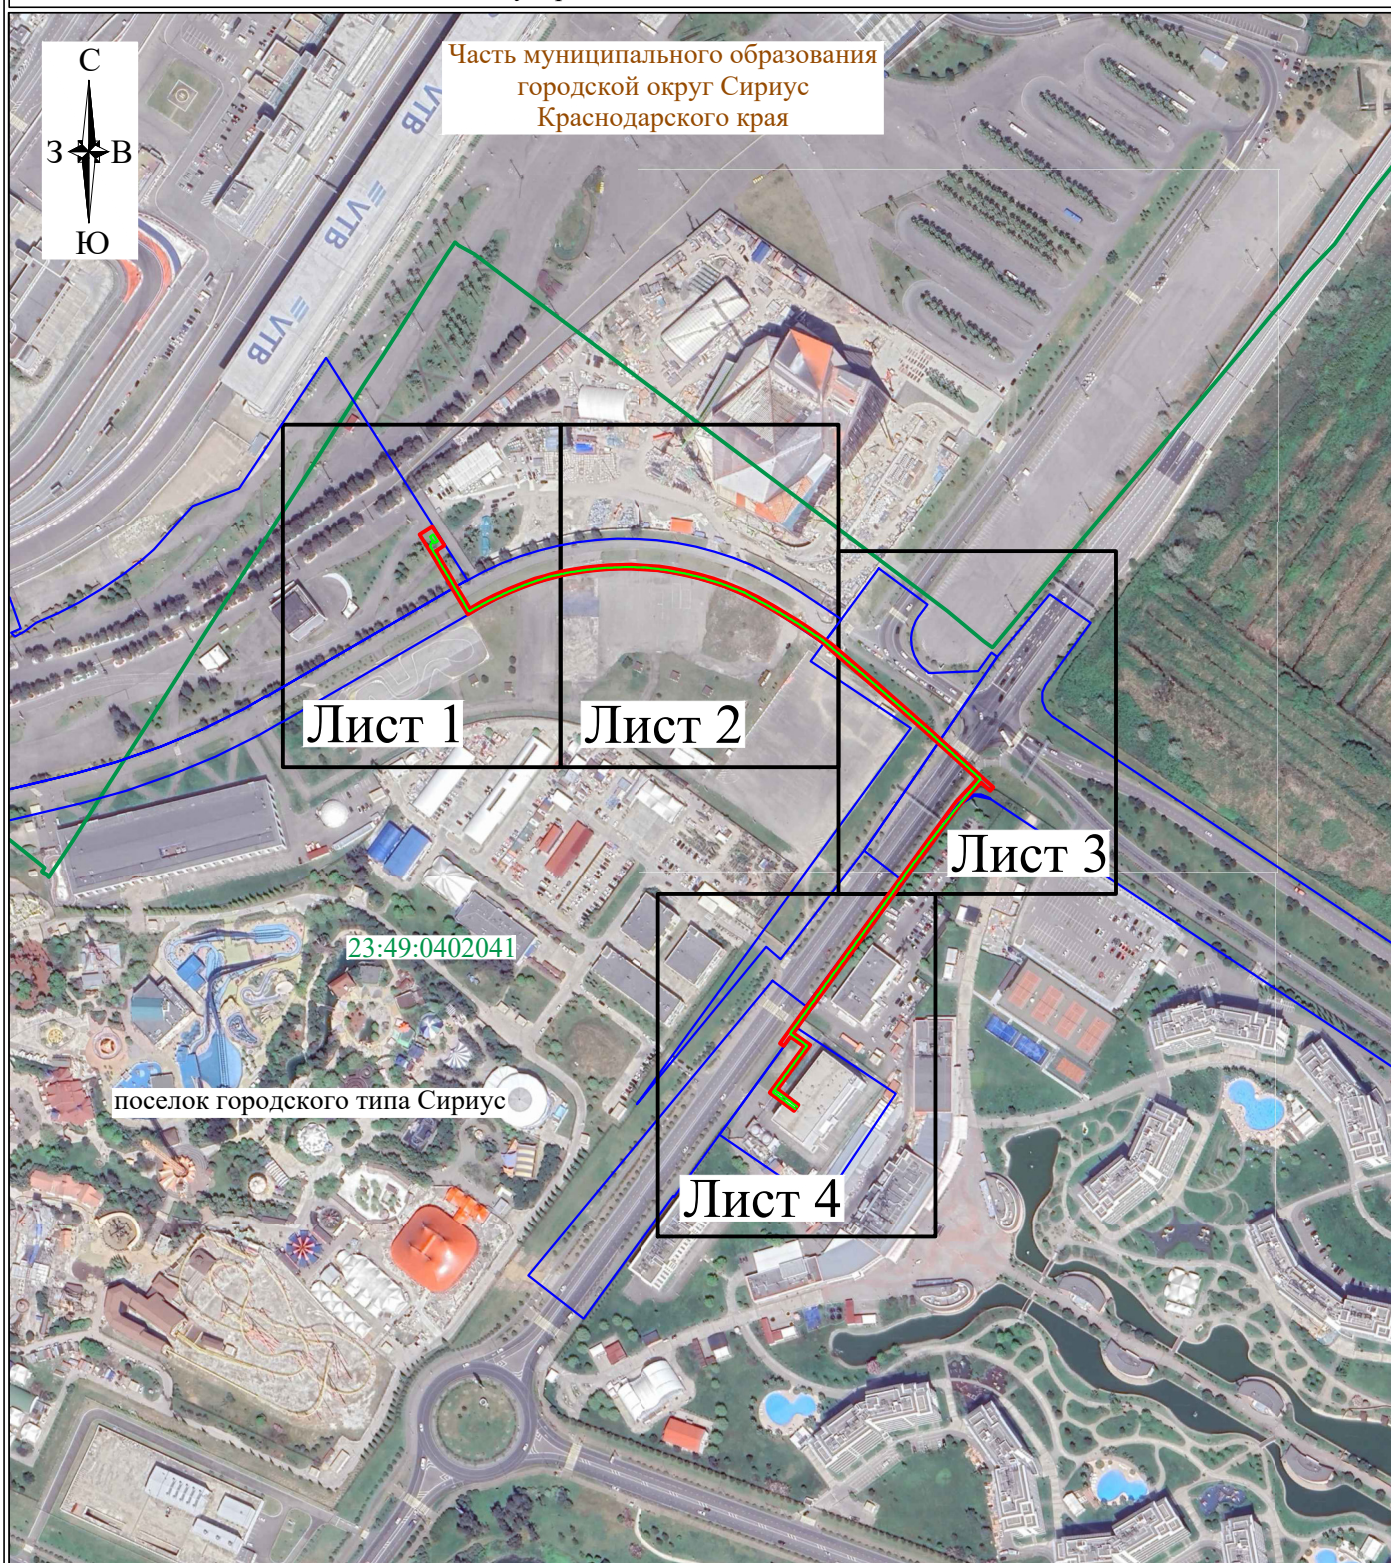

Условные обозначения:

- - проектная граница публичного сервитута
- - проектируемая КЛ 10 кВ
- - границы земельных участков, в отношении которых испрашивается публичный сервитут
- - граница кадастрового квартала
- - граница административно-территориального образования
- 23:49:0402041 - номер кадастрового квартала
- Сириус - наименование административно-территориального образования


Система координат: МСК 23, зона 2 (23)

Масштаб 1:5000

Дата составления 11.08.2026

СХЕМА

расположения границ публичного сервитута на кадастровом плане территории для использования земельных участков и (или) земель в целях строительства и эксплуатации объекта электросетевого хозяйства: «Установка комплектного распределительного устройства наружной установки 10 кВ (КРН, КРУН), строительство КЛ-10 кВ для включения КРН (КРУН) 10 кВ от линейных ячеек на разных секциях шин РУ-10 кВ ПС 110/10 кВ Ледовый Дворец до точки присоединения Заявителя Образовательный Фонд «Талант и успех» для технологического присоединения к электрическим сетям АО «Россети Кубань» энергопринимающих устройств - ЭПУ земельного участка по адресу: Краснодарский край, г. Сочи прим: Адлерский р-он, на пересечении ул. Казачья и ул. Международная, к/н 23:49:0000000:10336»

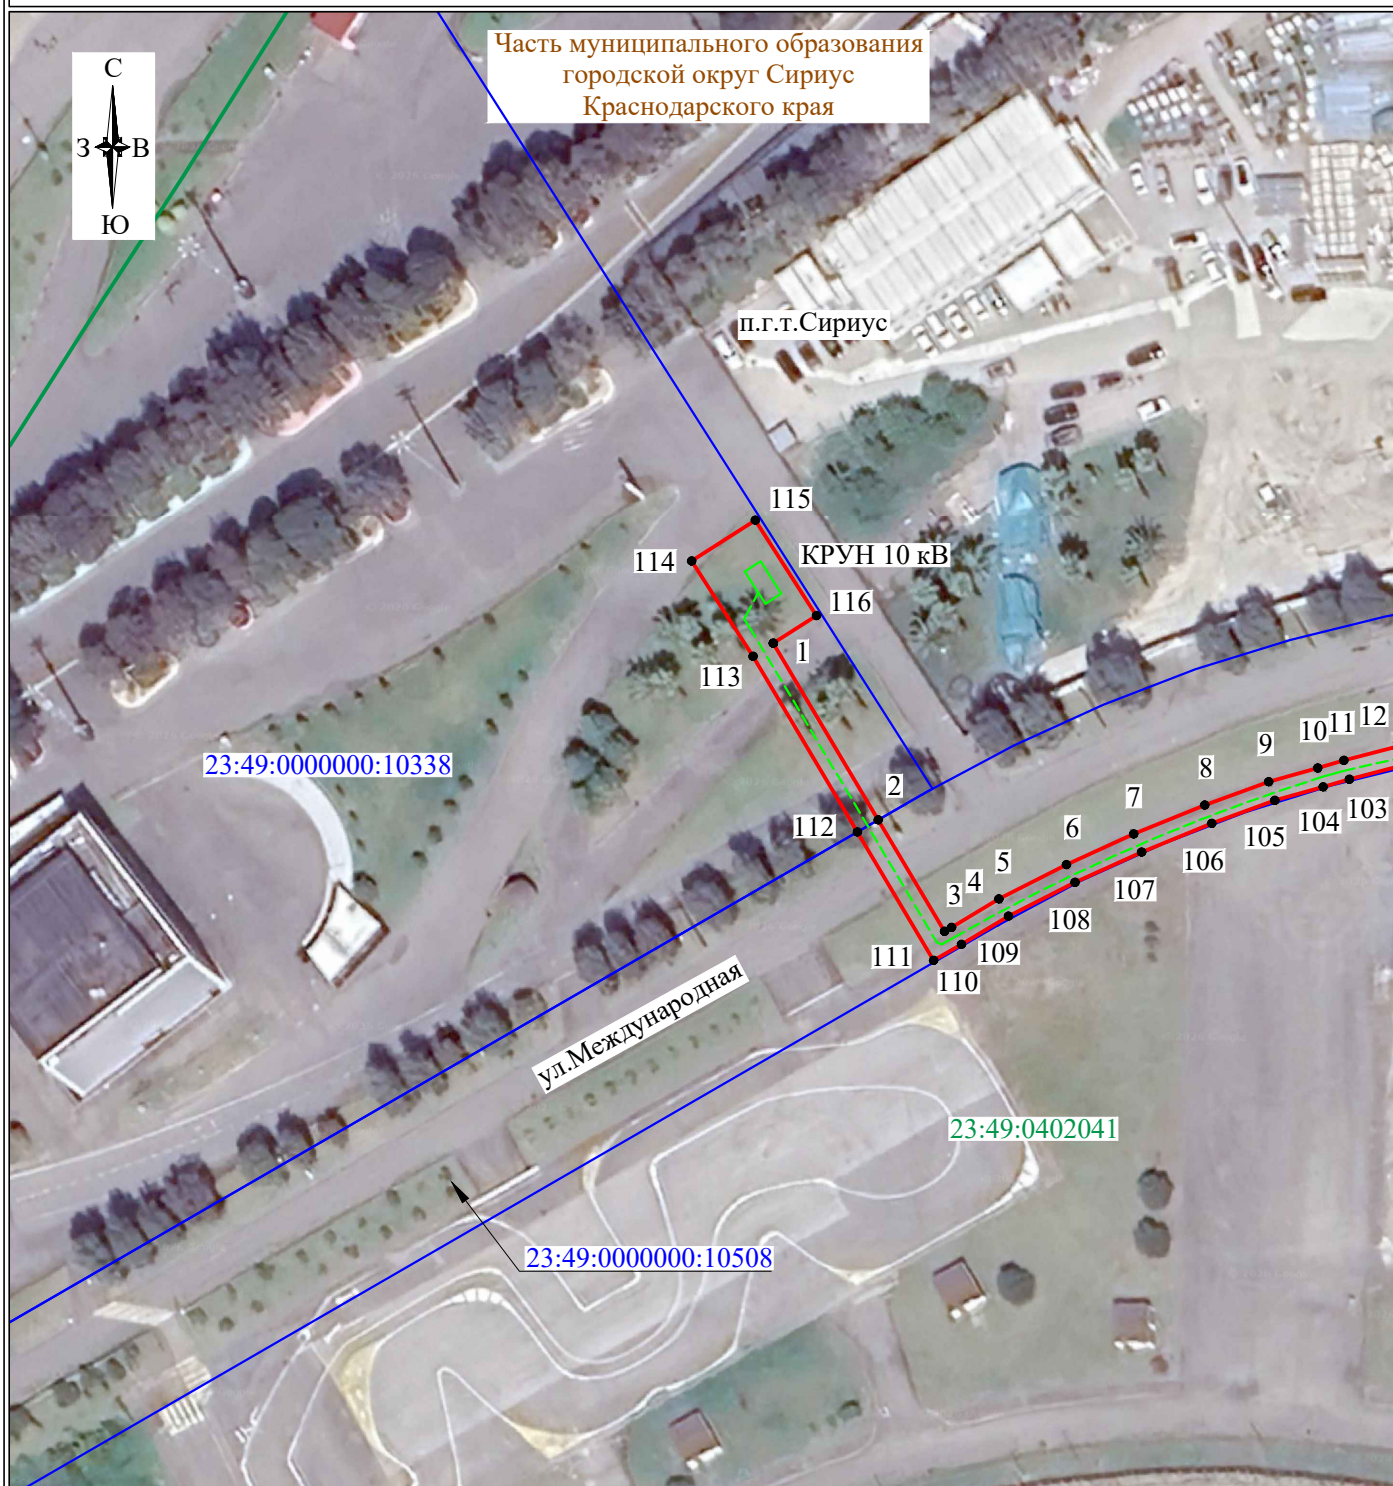

Система координат: МСК 23, зона 2 (23)

Масштаб 1:1000

Лист 1, всего листов 4


Дата составления 11.08.2026

Условные обозначения:

- - проектная граница публичного сервитута
- - характерная точка границы публичного сервитута
- - - - проектируемая КЛ 10 кВ
- - граница кадастрового квартала
- - границы земельных участков, в отношении которых испрашивается публичный сервитут
- 23:49:0402041 - кадастровый номер кадастрового квартала
- 23:49:0204030:1006 - кадастровый номер земельного участка по сведениям ЕГРН
- Сириус - наименование административно-территориального образования

СХЕМА

расположения границ публичного сервитута на кадастровом плане территории для использования земельных участков и (или) земель в целях строительства и эксплуатации объекта электросетевого хозяйства: «Установка комплектного распределительного устройства наружной установки 10 кВ (КРН, КРУН), строительство КЛ-10 кВ для включения КРН (КРУН) 10 кВ от линейных ячеек на разных секциях шин РУ-10 кВ ПС 110/10 кВ Ледовый Дворец до точки присоединения Заявителя Образовательный Фонд «Талант и успех» для технологического присоединения к электрическим сетям АО «Россети Кубань» энергопринимающих устройств - ЭПУ земельного участка по адресу: Краснодарский край, г. Сочи прим: Адлерский р-он, на пересечении ул. Казачья и ул. Международная, к/н 23:49:0000000:10336»

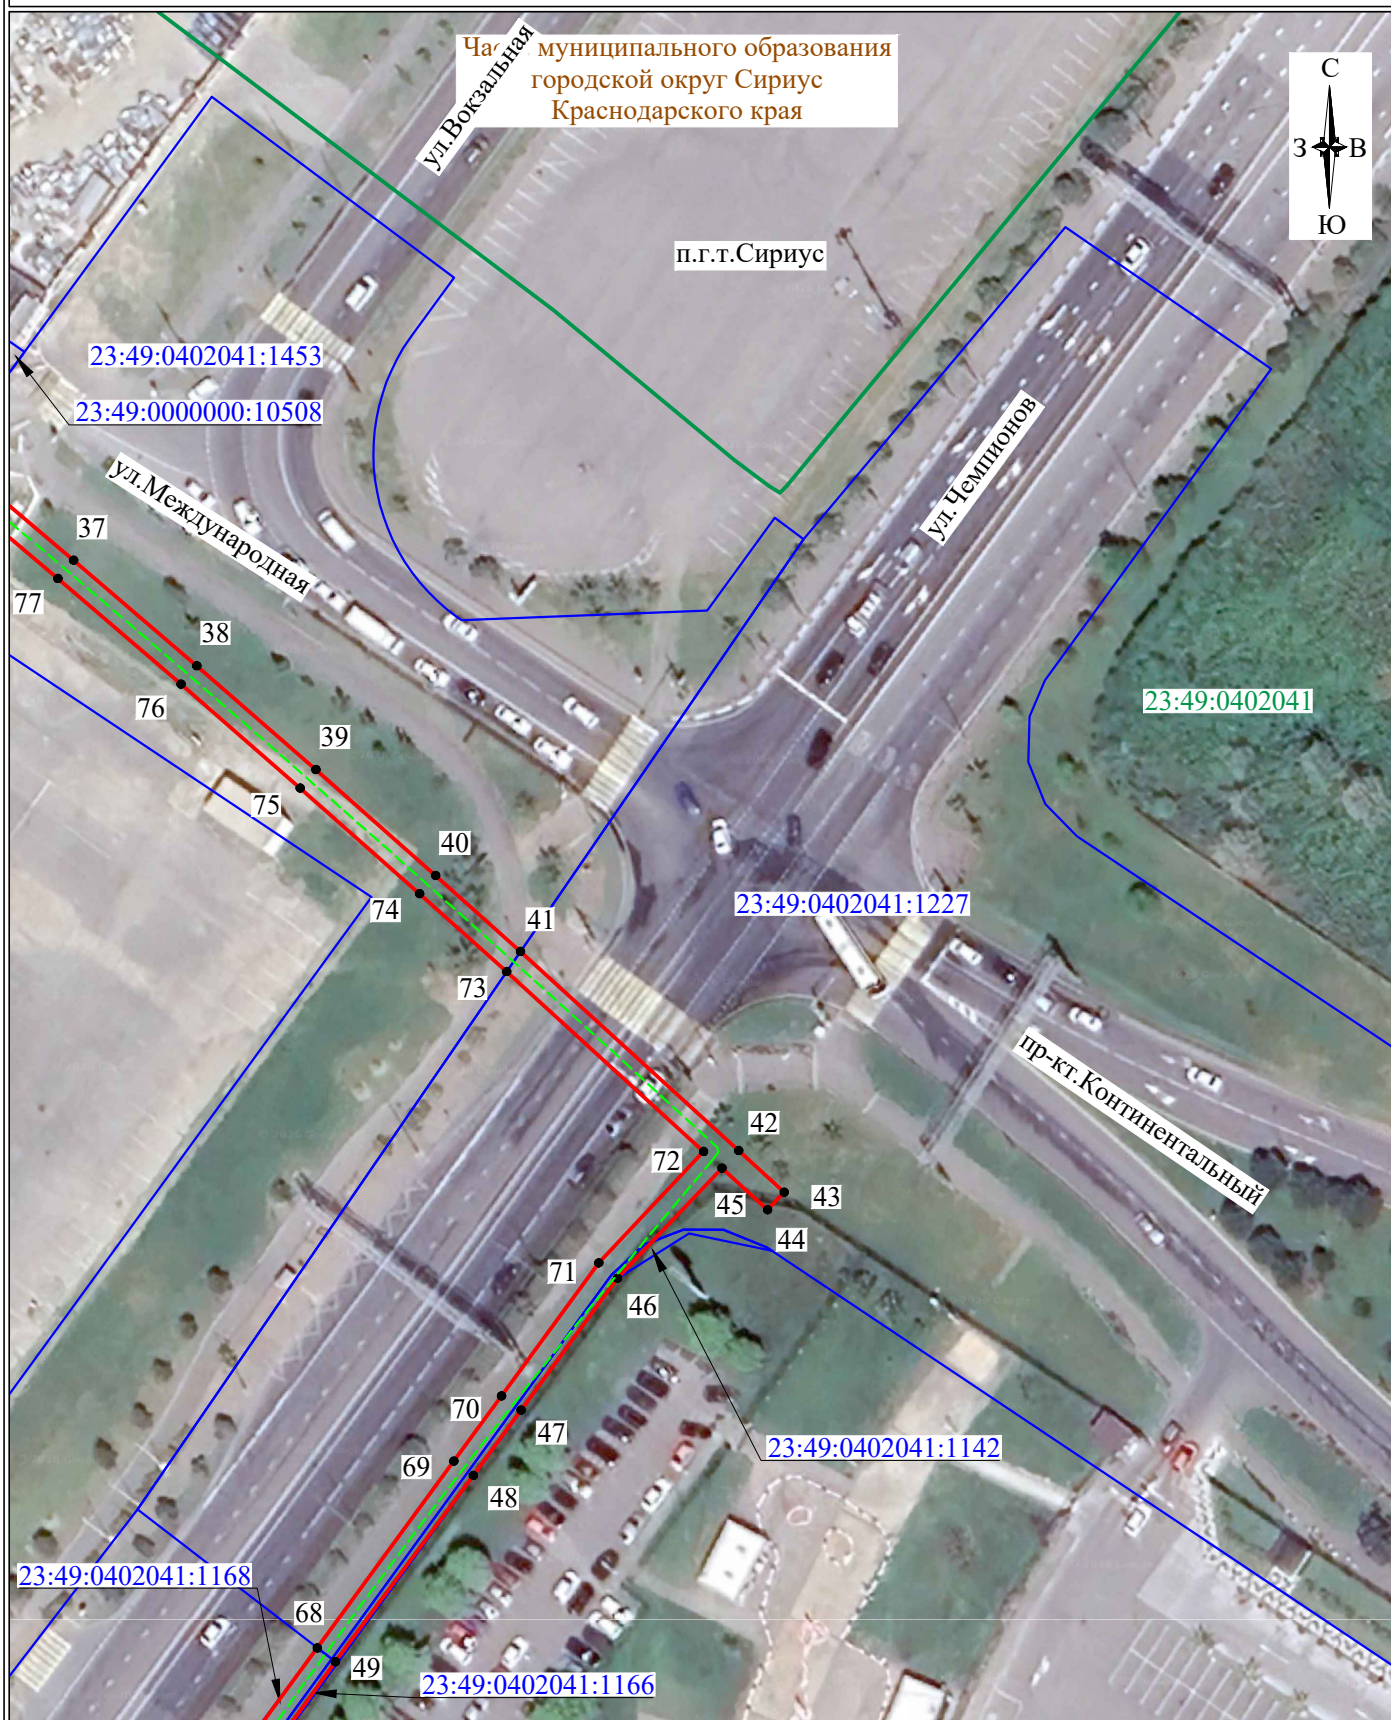

Система координат: МСК 23, зона 2 (23)

Масштаб 1:1000


Лист 3, всего листов 4

Дата составления 11.08.2026

Условные обозначения представлены на листе 1

СХЕМА

расположения границ публичного сервитута на кадастровом плане территории для использования земельных участков и (или) земель в целях строительства и эксплуатации объекта электросетевого хозяйства: «Установка комплектного распределительного устройства наружной установки 10 кВ (КРН, КРУН), строительство КЛ-10 кВ для включения КРН (КРУН) 10 кВ от линейных ячеек на разных секциях шин РУ-10 кВ ПС 110/10 кВ Ледовый Дворец до точки присоединения Заявителя Образовательный Фонд «Талант и успех» для технологического присоединения к электрическим сетям АО «Россети Кубань» энергопринимающих устройств - ЭПУ земельного участка по адресу: Краснодарский край, г. Сочи прим: Адлерский р-он, на пересечении ул. Казачья и ул. Международная, к/н 23:49:0000000:10336»

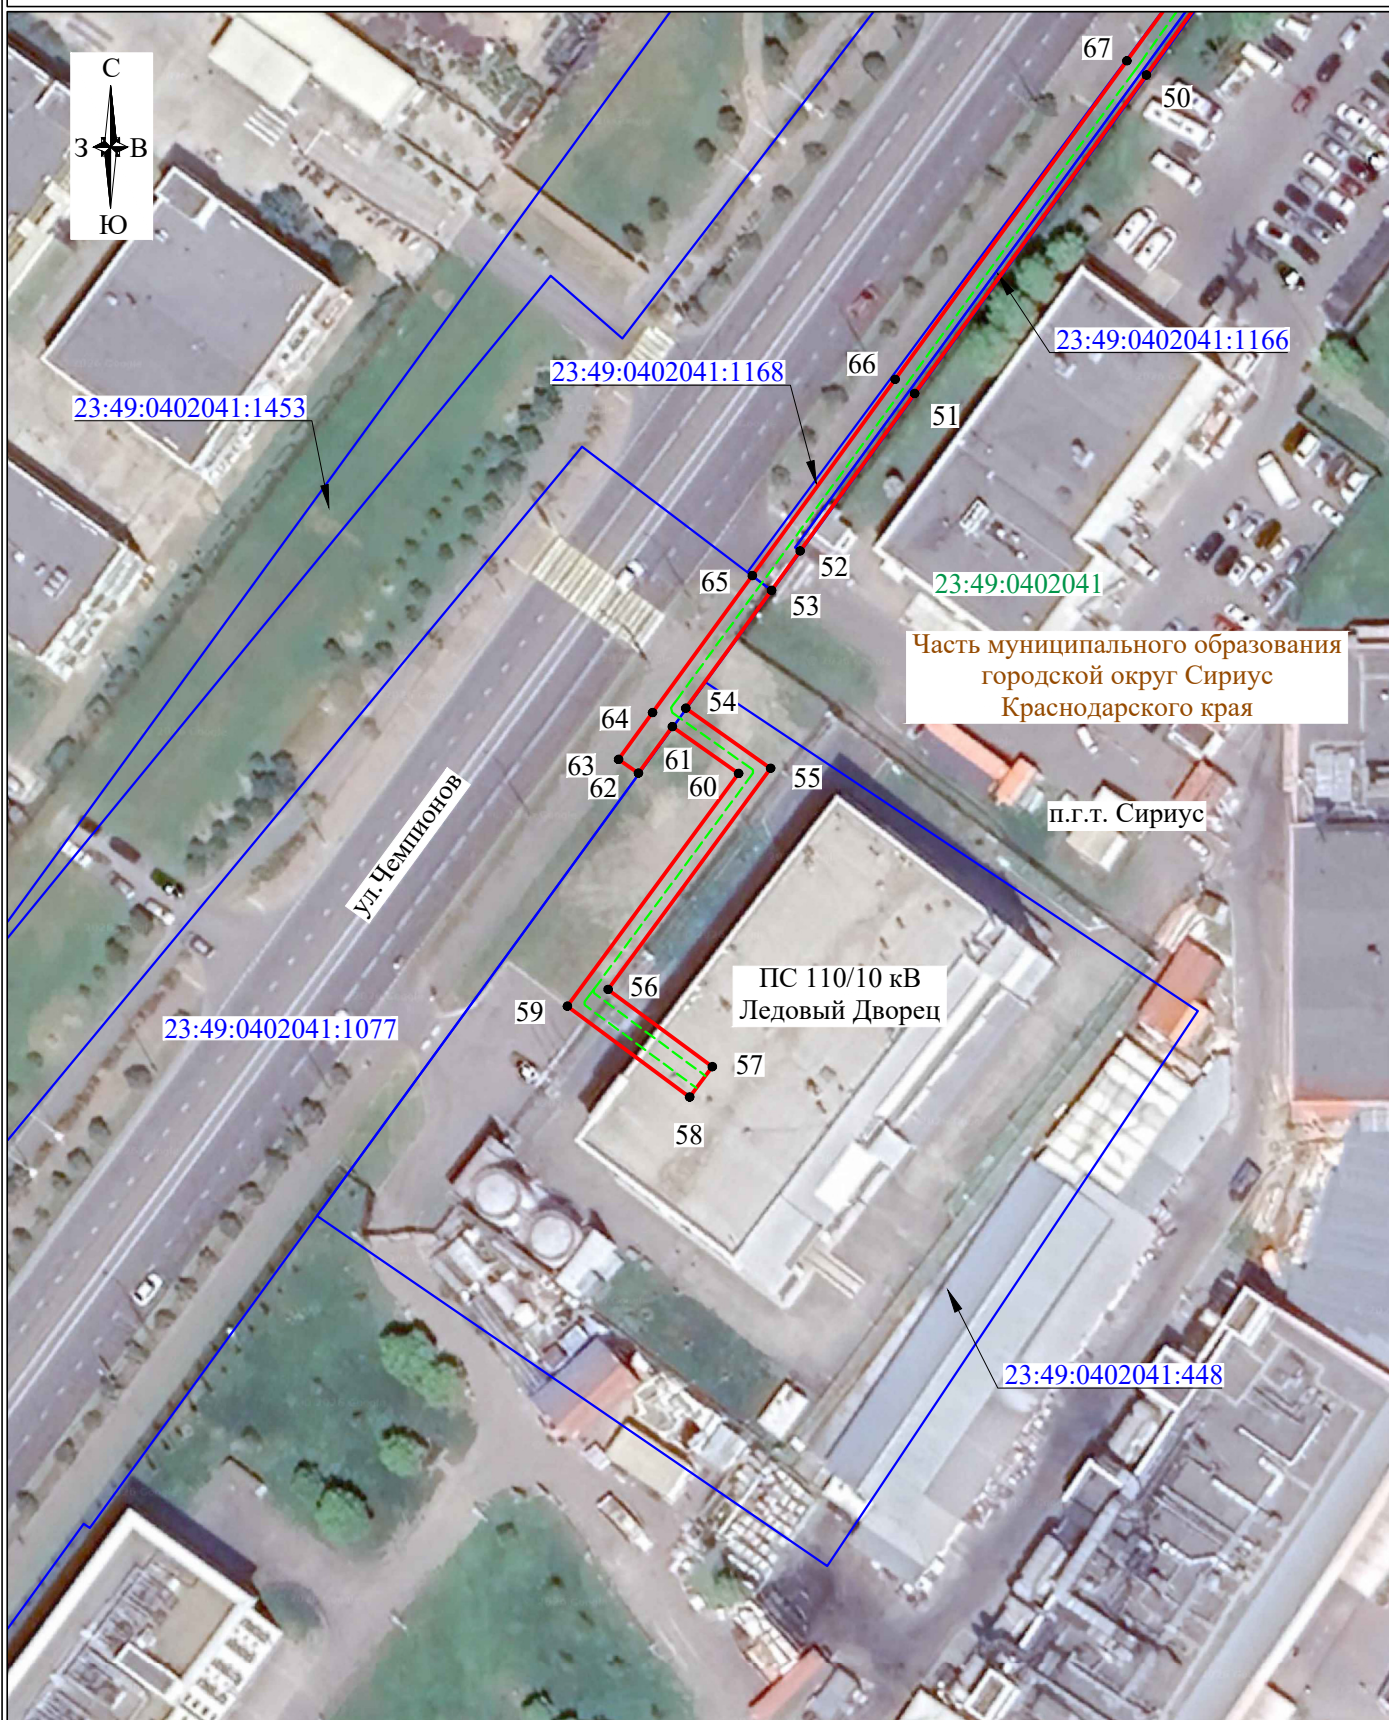

Система координат: МСК 23, зона 2 (23)

Масштаб 1:1000

Лист 4, всего листов 4

Дата составления 11.08.2026

Условные обозначения представлены на листе 1