

ГРАФИЧЕСКОЕ ОПИСАНИЕ
местоположения границ публичного сервитута

Строительство двух КЛ-10 кВ от двух линейных ячеек на разных секциях шин ПС 110/10 кВ «Весёлое» до точки присоединения Заявителя ФГКУ «Войсковая часть 03110» для технологического присоединения к электрическим сетям АО «Россети Кубань» энергопринимающих устройств - ЭПУ земельного участка по адресу: Краснодарский край, федеральная территория Сириус, поселок городского типа Сириус, улица Клименко, земельный участок 40 (к/н 23:49:0402061:6)

(наименование объекта, местоположение границ которого описано (далее - объект))

Раздел 1

Сведения об объекте		
№ п/п	Характеристики объекта	Описание характеристик
1	2	3
1	Местоположение объекта	Краснодарский край, федеральная территория Сириус, поселок городского типа Сириус
2	Площадь объекта +/- величина погрешности определения площади (Р+/- Дельта Р)	8809 кв.м ± 164.25 кв.м
3	Иные характеристики объекта	Публичный сервитут для использования земельных участков и (или) земель в целях строительства и эксплуатации объекта электросетевого хозяйства «Строительство двух КЛ-10 кВ от двух линейных ячеек на разных секциях шин ПС 110/10 кВ «Весёлое» до точки присоединения Заявителя ФГКУ «Войсковая часть 03110» для технологического присоединения к электрическим сетям АО «Россети Кубань» энергопринимающих устройств - ЭПУ земельного участка по адресу: Краснодарский край, федеральная территория Сириус, поселок городского типа Сириус, улица Клименко, земельный участок 40 (к/н 23:49:0402061:6)» сроком на 49 (сорок девять) лет, в пользу ПАО «Россети Юг», ОГРН 1076164009096, ИНН 6164266561, адрес: 344002, Ростовская область, городской округ город Ростов-на-Дону, город Ростов-на-Дону, улица Большая Садовая, дом 49/42, тел.: 8 (863) 240-20-05, e-mail: office@rosseti-yug.ru

Раздел 2

Сведения о местоположении границ объекта					
1. Система координат <u>МСК-23, зона 2 (23)</u>					
2. Сведения о характерных точках границ объекта					
Обозначение характерных точек границ	Координаты, м		Метод определения координат характерной точки	Средняя квадратическая погрешность положения характерной точки (M_t), м	Описание обозначения точки на местности (при наличии)
	X	Y			
1	2	3	4	5	6
1	295764.71	2220496.85	Аналитический метод	0.50	—
2	295820.32	2220487.85	Аналитический метод	0.50	—
3	295824.14	2220478.14	Аналитический метод	0.50	—
4	295828.13	2220470.55	Аналитический метод	0.50	—
5	295832.71	2220463.08	Аналитический метод	0.50	—
6	295857.33	2220431.81	Аналитический метод	0.50	—
7	295882.04	2220400.90	Аналитический метод	0.50	—
8	295896.58	2220384.17	Аналитический метод	0.50	—
9	295910.74	2220366.97	Аналитический метод	0.50	—
10	295943.69	2220323.89	Аналитический метод	0.50	—
11	295968.53	2220293.76	Аналитический метод	0.50	—
12	295988.74	2220268.55	Аналитический метод	0.50	—
13	296003.59	2220250.12	Аналитический метод	0.50	—
14	296018.57	2220231.40	Аналитический метод	0.50	—
15	296038.99	2220206.43	Аналитический метод	0.50	—
16	296058.65	2220182.35	Аналитический метод	0.50	—
17	296065.67	2220175.06	Аналитический метод	0.50	—
18	296072.18	2220167.80	Аналитический метод	0.50	—
19	296078.42	2220160.09	Аналитический метод	0.50	—
20	296084.20	2220152.54	Аналитический метод	0.50	—
21	296091.97	2220140.88	Аналитический метод	0.50	—
22	296099.06	2220128.89	Аналитический метод	0.50	—
23	296107.84	2220111.91	Аналитический метод	0.50	—
24	296110.91	2220108.54	Аналитический метод	0.50	—
25	296115.96	2220114.58	Аналитический метод	0.50	—
26	296122.06	2220119.41	Аналитический метод	0.50	—
27	296127.58	2220120.71	Аналитический метод	0.50	—
28	296131.94	2220121.72	Аналитический метод	0.50	—
29	296158.22	2220122.66	Аналитический метод	0.50	—
30	296200.39	2220120.32	Аналитический метод	0.50	—
31	296242.19	2220115.83	Аналитический метод	0.50	—
32	296277.38	2220111.24	Аналитический метод	0.50	—
33	296304.18	2220103.02	Аналитический метод	0.50	—
34	296324.99	2220096.67	Аналитический метод	0.50	—
35	296352.00	2220084.94	Аналитический метод	0.50	—
36	296368.87	2220077.07	Аналитический метод	0.50	—
37	296387.26	2220068.41	Аналитический метод	0.50	—
38	296429.69	2220042.77	Аналитический метод	0.50	—
39	296459.01	2220019.88	Аналитический метод	0.50	—
40	296496.27	2219992.33	Аналитический метод	0.50	—
41	296499.53	2219991.49	Аналитический метод	0.50	—
42	296505.27	2219990.34	Аналитический метод	0.50	—
43	296509.92	2219988.39	Аналитический метод	0.50	—
44	296518.08	2219983.49	Аналитический метод	0.50	—
45	296525.76	2219978.22	Аналитический метод	0.50	—
46	296564.31	2219952.34	Аналитический метод	0.50	—
47	296597.10	2219930.56	Аналитический метод	0.50	—
48	296627.22	2219910.30	Аналитический метод	0.50	—
49	296656.17	2219892.90	Аналитический метод	0.50	—
50	296677.37	2219895.04	Аналитический метод	0.50	—

51	296679.47	2219894.66	Аналитический метод	0.50	—
52	296681.24	2219892.85	Аналитический метод	0.50	—
53	296701.62	2219871.94	Аналитический метод	0.50	—
54	296729.36	2219843.66	Аналитический метод	0.50	—
55	296761.43	2219816.36	Аналитический метод	0.50	—
56	296775.13	2219804.12	Аналитический метод	0.50	—
57	296792.33	2219787.65	Аналитический метод	0.50	—
58	296774.19	2219778.08	Аналитический метод	0.50	—
59	296756.66	2219767.03	Аналитический метод	0.50	—
60	296732.42	2219751.19	Аналитический метод	0.50	—
61	296715.97	2219741.03	Аналитический метод	0.50	—
62	296696.56	2219729.07	Аналитический метод	0.50	—
63	296661.53	2219707.36	Аналитический метод	0.50	—
64	296641.63	2219695.01	Аналитический метод	0.50	—
65	296604.17	2219671.62	Аналитический метод	0.50	—
66	296587.83	2219661.31	Аналитический метод	0.50	—
67	296551.20	2219639.74	Аналитический метод	0.50	—
68	296512.10	2219616.73	Аналитический метод	0.50	—
69	296488.37	2219601.90	Аналитический метод	0.50	—
70	296467.60	2219588.92	Аналитический метод	0.50	—
71	296465.00	2219587.22	Аналитический метод	0.50	—
72	296425.01	2219563.17	Аналитический метод	0.50	—
73	296410.14	2219552.97	Аналитический метод	0.50	—
74	296395.89	2219575.61	Аналитический метод	0.50	—
75	296394.96	2219574.83	Аналитический метод	0.50	—
76	296392.52	2219573.35	Аналитический метод	0.50	—
77	296394.51	2219570.30	Аналитический метод	0.50	—
78	296407.23	2219549.12	Аналитический метод	0.50	—
79	296408.55	2219548.08	Аналитический метод	0.50	—
80	296410.75	2219548.38	Аналитический метод	0.50	—
81	296427.47	2219558.67	Аналитический метод	0.50	—
82	296468.00	2219582.85	Аналитический метод	0.50	—
83	296470.41	2219584.62	Аналитический метод	0.50	—
84	296473.18	2219586.43	Аналитический метод	0.50	—
85	296491.18	2219597.60	Аналитический метод	0.50	—
86	296514.90	2219612.43	Аналитический метод	0.50	—
87	296554.00	2219635.44	Аналитический метод	0.50	—
88	296590.64	2219657.01	Аналитический метод	0.50	—
89	296606.97	2219667.32	Аналитический метод	0.50	—
90	296644.43	2219690.72	Аналитический метод	0.50	—
91	296664.11	2219703.42	Аналитический метод	0.50	—
92	296718.19	2219737.64	Аналитический метод	0.50	—
93	296734.56	2219747.91	Аналитический метод	0.50	—
94	296759.33	2219762.72	Аналитический метод	0.50	—
95	296776.65	2219773.74	Аналитический метод	0.50	—
96	296787.62	2219780.63	Аналитический метод	0.50	—
97	296789.00	2219781.53	Аналитический метод	0.50	—
98	296790.29	2219782.38	Аналитический метод	0.50	—
99	296795.75	2219785.78	Аналитический метод	0.50	—
100	296796.62	2219786.77	Аналитический метод	0.50	—
101	296796.65	2219787.99	Аналитический метод	0.50	—
102	296795.69	2219788.99	Аналитический метод	0.50	—
103	296777.55	2219807.00	Аналитический метод	0.50	—
104	296761.99	2219822.19	Аналитический метод	0.50	—
105	296733.37	2219846.86	Аналитический метод	0.50	—
106	296705.63	2219875.14	Аналитический метод	0.50	—
107	296683.76	2219896.43	Аналитический метод	0.50	—
108	296681.34	2219898.08	Аналитический метод	0.50	—
109	296679.74	2219899.01	Аналитический метод	0.50	—
110	296657.50	2219897.78	Аналитический метод	0.50	—
111	296656.31	2219897.83	Аналитический метод	0.50	—
112	296655.16	2219898.44	Аналитический метод	0.50	—
113	296631.78	2219913.32	Аналитический метод	0.50	—
114	296599.47	2219935.00	Аналитический метод	0.50	—
115	296566.79	2219956.72	Аналитический метод	0.50	—
116	296527.81	2219982.31	Аналитический метод	0.50	—
117	296526.25	2219983.55	Аналитический метод	0.50	—


118	296520.72	2219987.79	Аналитический метод	0.50	—
119	296514.43	2219991.46	Аналитический метод	0.50	—
120	296507.33	2219994.46	Аналитический метод	0.50	—
121	296500.90	2219996.36	Аналитический метод	0.50	—
122	296498.92	2219996.65	Аналитический метод	0.50	—
123	296461.66	2220024.19	Аналитический метод	0.50	—
124	296432.14	2220047.07	Аналитический метод	0.50	—
125	296389.91	2220072.72	Аналитический метод	0.50	—
126	296371.52	2220081.38	Аналитический метод	0.50	—
127	296353.80	2220089.67	Аналитический метод	0.50	—
128	296326.79	2220101.40	Аналитический метод	0.50	—
129	296305.97	2220107.75	Аналитический метод	0.50	—
130	296277.99	2220116.26	Аналитический метод	0.50	—
131	296242.80	2220120.86	Аналитический метод	0.50	—
132	296201.00	2220125.34	Аналитический метод	0.50	—
133	296158.26	2220125.65	Аналитический метод	0.50	—
134	296131.53	2220126.68	Аналитический метод	0.50	—
135	296119.74	2220121.99	Аналитический метод	0.50	—
136	296110.73	2220114.87	Аналитический метод	0.50	—
137	296103.29	2220131.67	Аналитический метод	0.50	—
138	296096.19	2220143.67	Аналитический метод	0.50	—
139	296088.13	2220155.10	Аналитический метод	0.50	—
140	296082.44	2220162.37	Аналитический метод	0.50	—
141	296075.75	2220170.81	Аналитический метод	0.50	—
142	296069.49	2220178.38	Аналитический метод	0.50	—
143	296062.47	2220185.67	Аналитический метод	0.50	—
144	296042.81	2220209.75	Аналитический метод	0.50	—
145	296022.39	2220234.72	Аналитический метод	0.50	—
146	296007.41	2220253.44	Аналитический метод	0.50	—
147	295992.56	2220271.87	Аналитический метод	0.50	—
148	295972.34	2220297.08	Аналитический метод	0.50	—
149	295948.44	2220327.35	Аналитический метод	0.50	—
150	295931.14	2220349.20	Аналитический метод	0.50	—
151	295914.56	2220370.29	Аналитический метод	0.50	—
152	295900.40	2220387.49	Аналитический метод	0.50	—
153	295886.83	2220405.27	Аналитический метод	0.50	—
154	295861.19	2220435.19	Аналитический метод	0.50	—
155	295836.69	2220466.21	Аналитический метод	0.50	—
156	295832.43	2220473.22	Аналитический метод	0.50	—
157	295830.55	2220476.19	Аналитический метод	0.50	—
158	295828.80	2220480.12	Аналитический метод	0.50	—
159	295824.02	2220491.30	Аналитический метод	0.50	—
160	295765.99	2220501.05	Аналитический метод	0.50	—
161	295764.88	2220501.74	Аналитический метод	0.50	—
162	295763.56	2220501.79	Аналитический метод	0.50	—
163	295762.41	2220501.17	Аналитический метод	0.50	—
164	295761.72	2220500.06	Аналитический метод	0.50	—
165	295761.67	2220498.75	Аналитический метод	0.50	—
166	295762.29	2220497.59	Аналитический метод	0.50	—
167	295763.42	2220496.96	Аналитический метод	0.50	—
1	295764.71	2220496.85	Аналитический метод	0.50	—

3. Сведения о характерных точках части (частей) границы объекта

Обозначение характерных точек части границы	Координаты, м		Метод определения координат характерной точки	Средняя квадратическая погрешность положения характерной точки (M), м	Описание обозначения точки на местности (при наличии)
	X	Y			
1	2	3	4	5	6
—	—	—	—	—	—

ОБЗОРНАЯ СХЕМА

расположения границ публичного сервитута на кадастровом плане территории для использования земельных участков и (или) земель в целях строительства и эксплуатации объекта электросетевого хозяйства: «Строительство двух КЛ-10 кВ от двух линейных ячеек на разных секциях шин ПС 110/10 кВ «Весёлое» до точки присоединения Заявителя ФГКУ «Войсковая часть 03110» для технологического присоединения к электрическим сетям АО «Россети Кубань» энергопринимающих устройств - ЭПУ земельного участка по адресу: Краснодарский край, федеральная территория Сириус, поселок городского типа Сириус, улица Клименко, земельный участок 40 (к / н 2 3 : 4 9 : 0 4 0 2 0 6 1 : 6) »

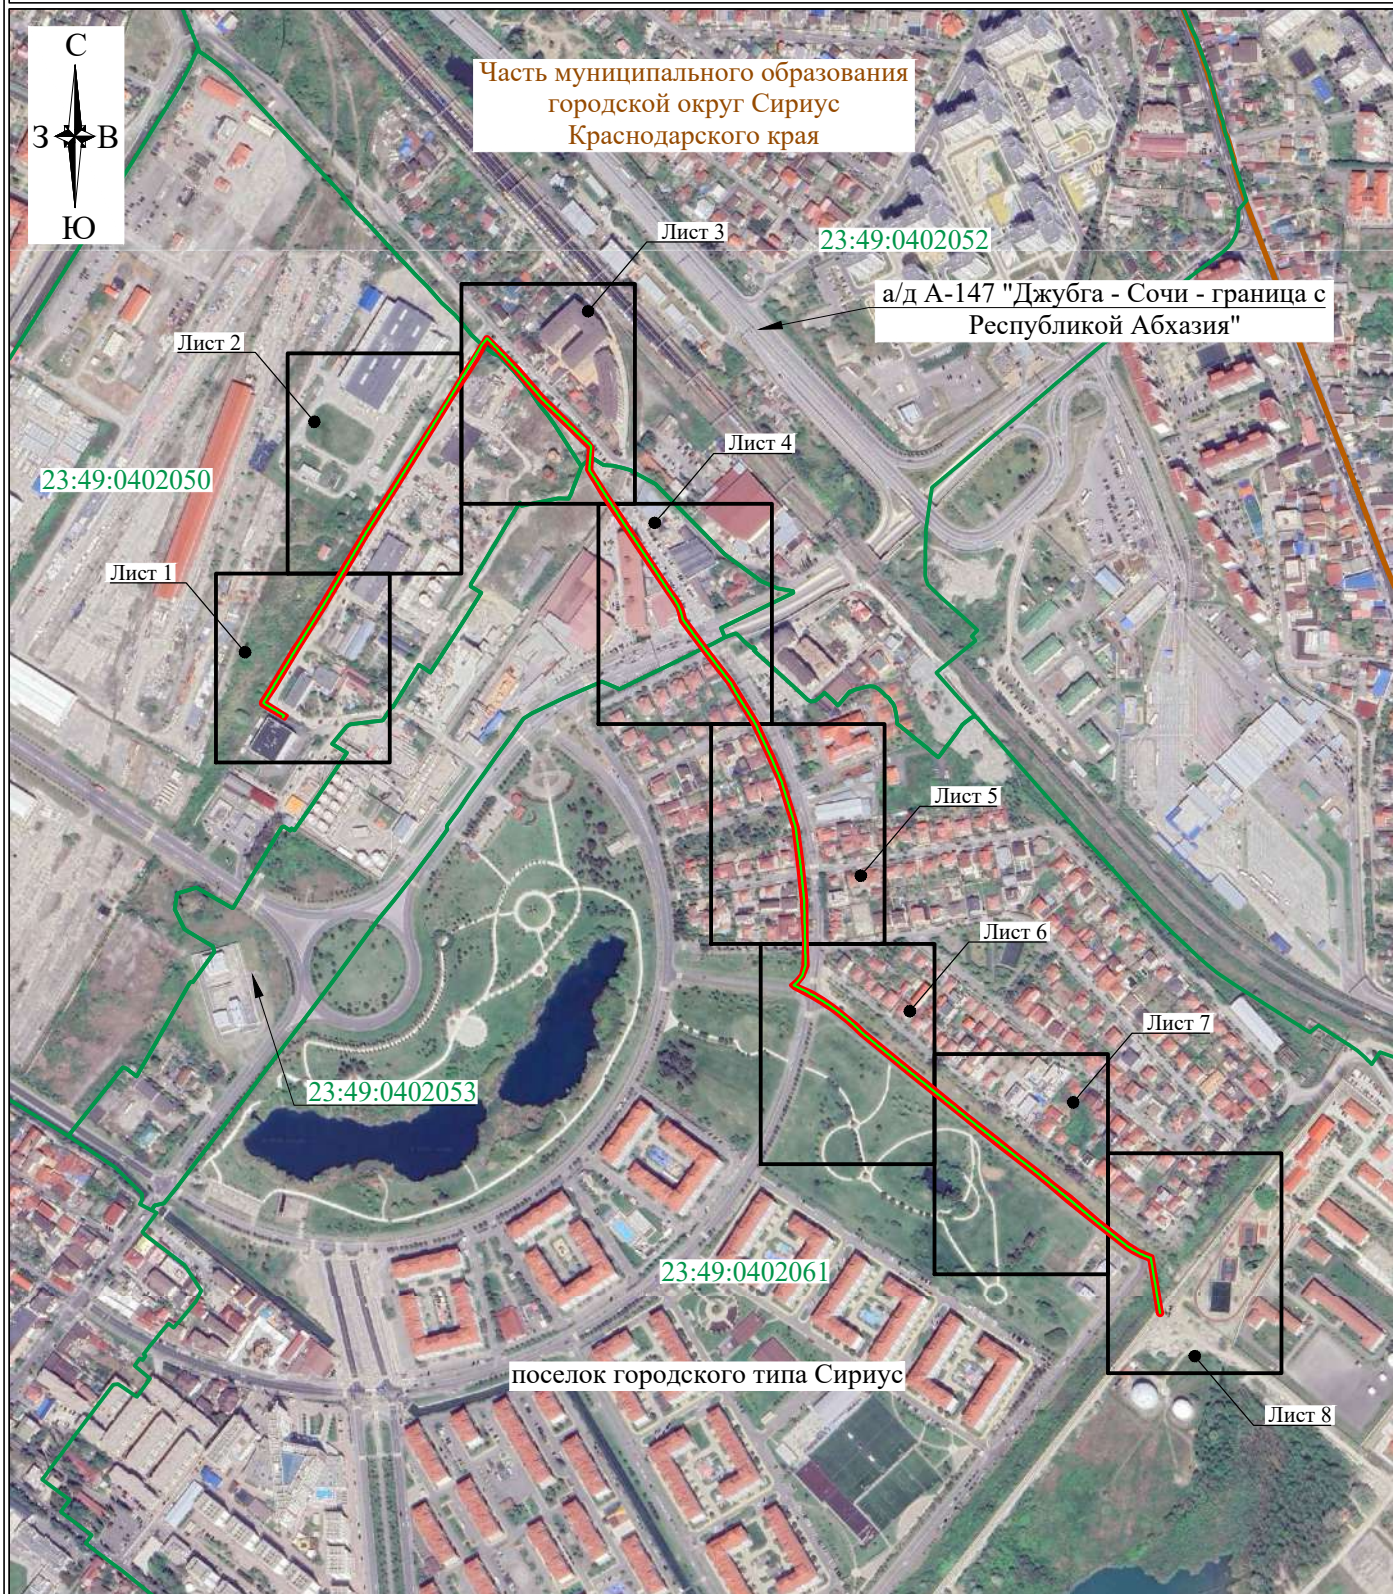

Система координат: МСК 23, зона 2 (23)

Масштаб 1:8000


Дата составления 11.06.2026

Условные обозначения:

- - проектная граница публичного сервитута
- - проектируемая 2КЛ-10 кВ
- - граница кадастрового квартала
- - граница административно-территориального образования
- 23:49:0402061 - номер кадастрового квартала
- Сириус - наименование административно-территориального образования

СХЕМА

расположения границ публичного сервитута на кадастровом плане территории для использования земельных участков и (или) земель в целях строительства и эксплуатации объекта электросетевого хозяйства: «Строительство двух КЛ-10 кВ от двух линейных ячеек на разных секциях шин ПС 110/10 кВ «Веселое» до точки присоединения Заявителя ФГКУ «Войсковая часть 03110» для технологического присоединения к электрическим сетям АО «Россети Кубань» энергопринимающих устройств - ЭПУ земельного участка по адресу: Краснодарский край, федеральная территория Сириус, поселок городского типа Сириус, улица Клименко, земельный участок 40 (к / н 2 3 : 4 9 : 0 4 0 2 0 6 1 : 6) »

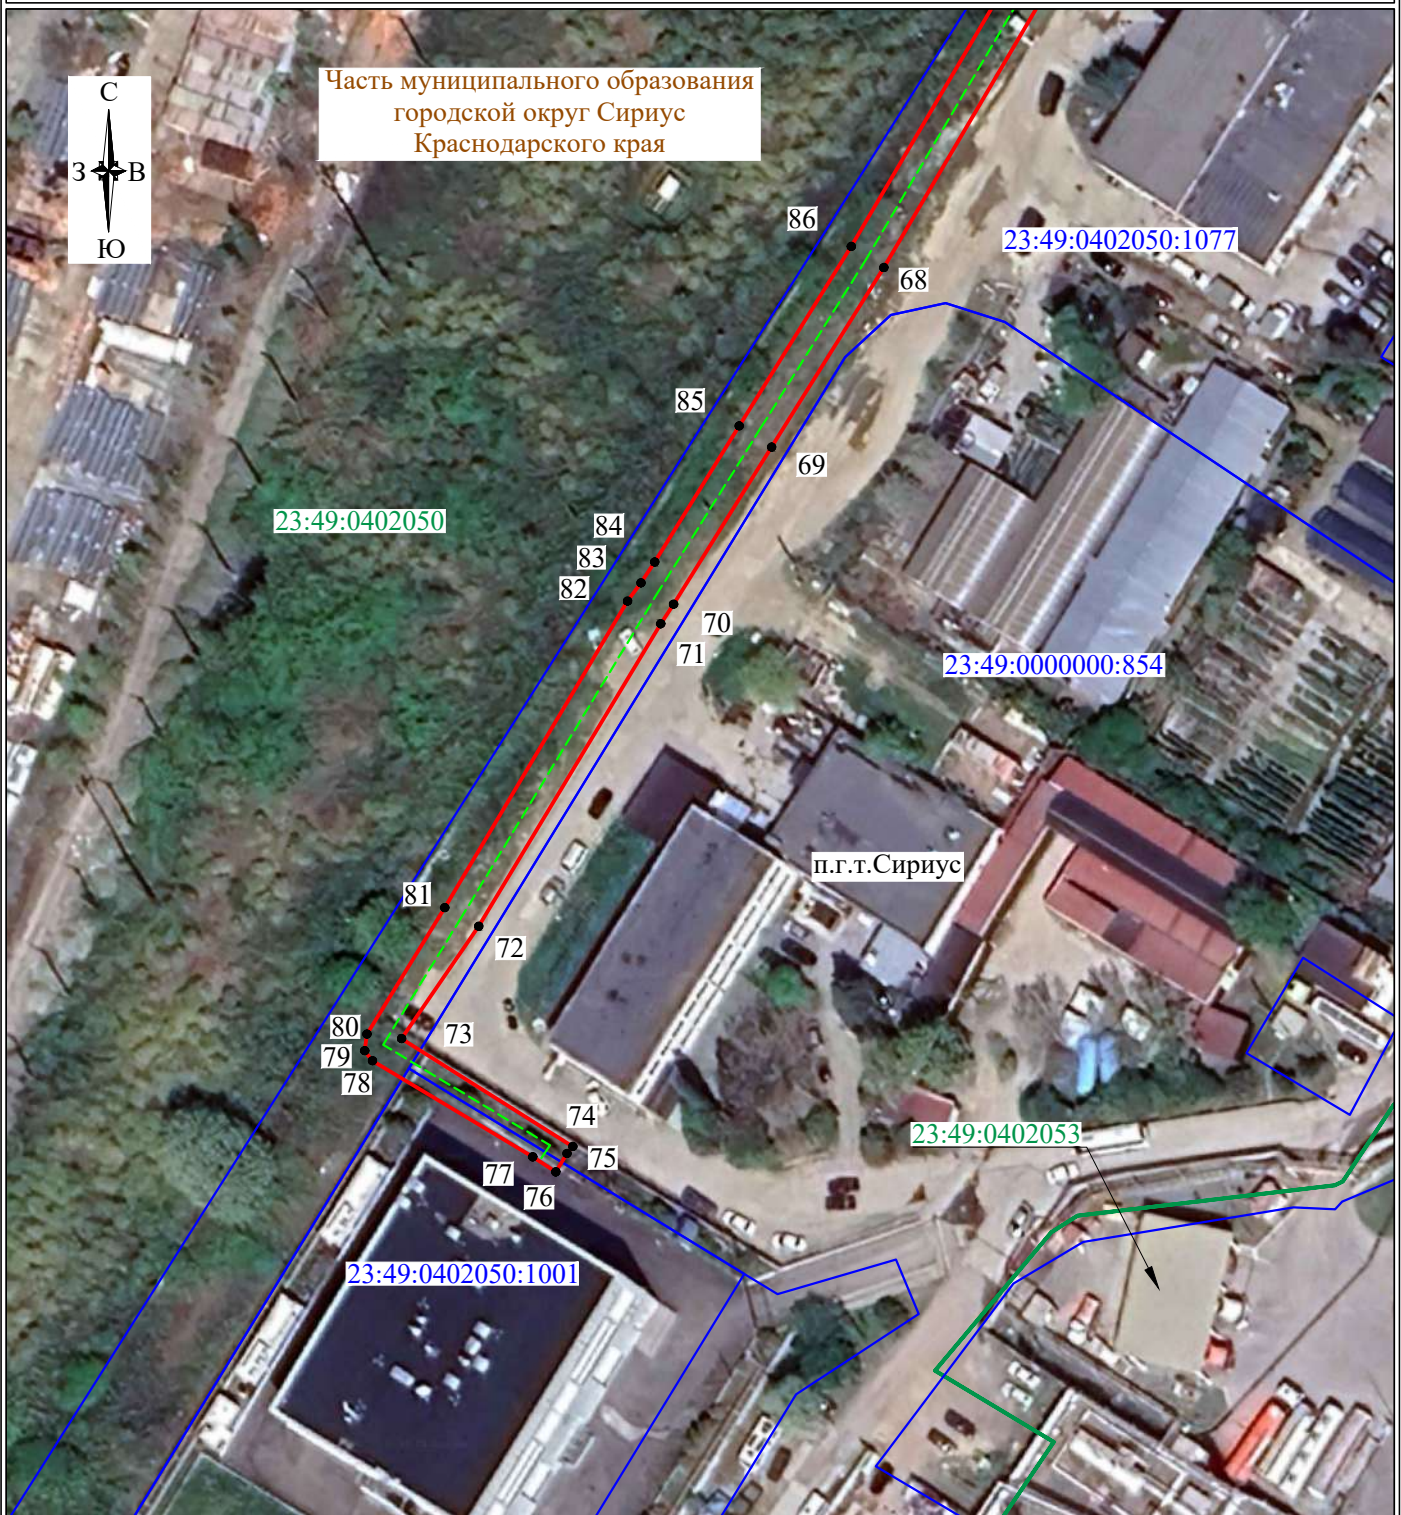

Система координат: МСК 23, зона 2 (23)

Масштаб 1:1000

Лист 1, всего листов 8

Дата составления 11.06.2026

Условные обозначения:

- - проектная граница публичного сервитута
- - характерная точка границы публичного сервитута
- - - - проектируемая 2КЛ-10 кВ
- - граница кадастрового квартала
- - границы земельных участков, в отношении которых испрашивается публичный сервитут
- 23:49:0204030 - кадастровый номер кадастрового квартала
- 23:49:0204030:1006 - кадастровый номер земельного участка по сведениям ЕГРН
- Сириус - наименование административно-территориального образования

СХЕМА

расположения границ публичного сервитута на кадастровом плане территории для использования земельных участков и (или) земель в целях строительства и эксплуатации объекта электросетевого хозяйства: «Строительство двух КЛ-10 кВ от двух линейных ячеек на разных секциях шин ПС 110/10 кВ «Весёлое» до точки присоединения Заявителя ФГКУ «Войсковая часть 03110» для технологического присоединения к электрическим сетям АО «Россети Кубань» энергопринимающих устройств - ЭПУ земельного участка по адресу: Краснодарский край, федеральная территория Сириус, поселок городского типа Сириус, улица Клименко, земельный участок 40 (к / н 2 3 : 4 9 : 0 4 0 2 0 6 1 : 6) »



Система координат: МСК 23, зона 2 (23)

Масштаб 1:1000


Лист 2, всего листов 8

Дата составления 11.06.2026

Условные обозначения представлены на листе 1

СХЕМА

расположения границ публичного сервитута на кадастровом плане территории для использования земельных участков и (или) земель в целях строительства и эксплуатации объекта электросетевого хозяйства: «Строительство двух КЛ-10 кВ от двух линейных ячеек на разных секциях шин ПС 110/10 кВ «Веселое» до точки присоединения Заявителя ФГКУ «Войсковая часть 03110» для технологического присоединения к электрическим сетям АО «Россети Кубань» энергопринимающих устройств - ЭПУ земельного участка по адресу: Краснодарский край, федеральная территория Сириус, поселок городского типа Сириус, улица Клименко, земельный участок 40 (к / н 2 3 : 4 9 : 0 4 0 2 0 6 1 : 6) »

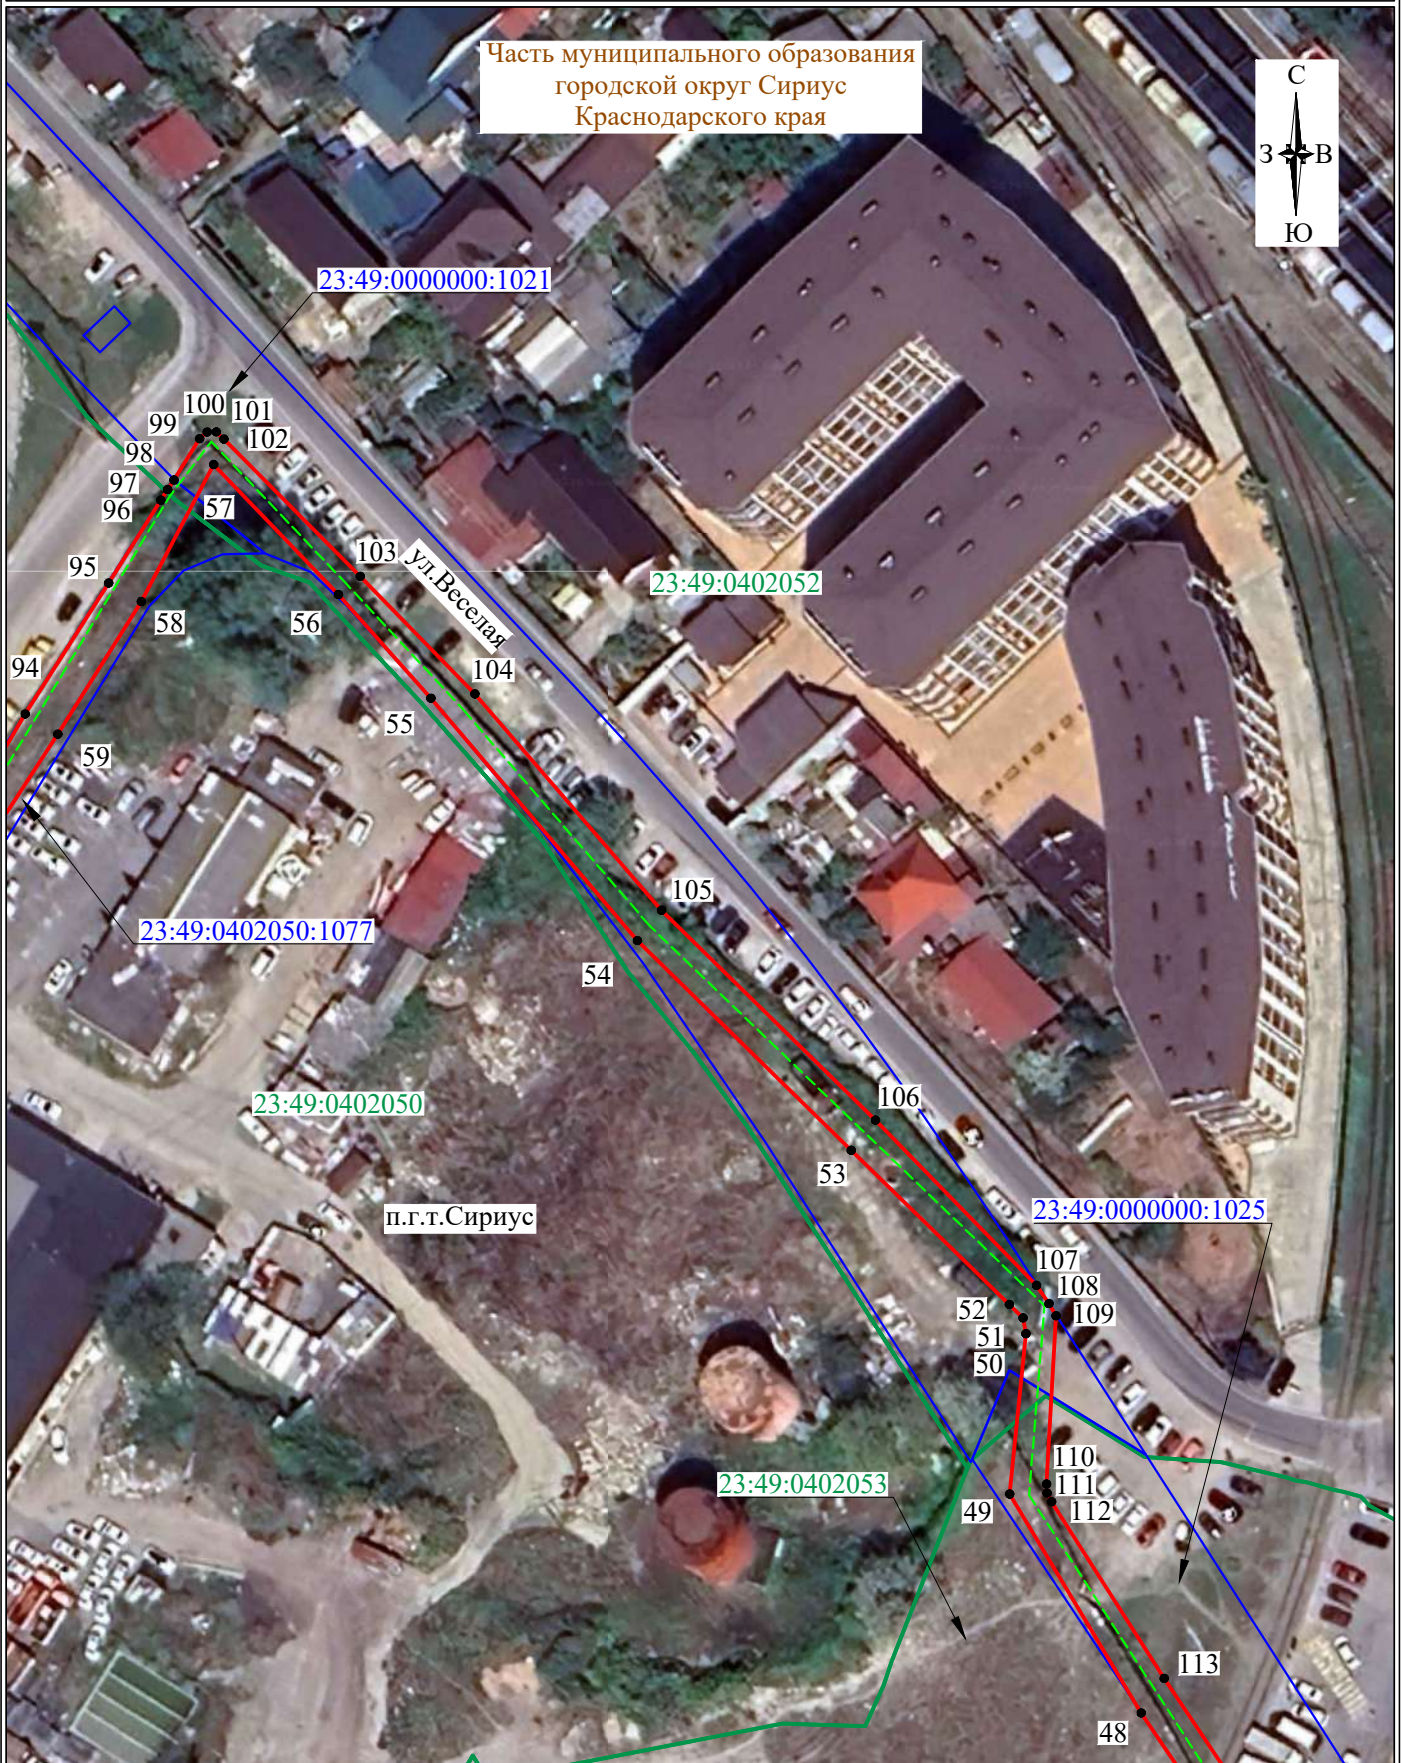

Система координат: МСК 23, зона 2 (23)

Масштаб 1:1000


Лист 3, всего листов 8

Дата составления 11.06.2026

Условные обозначения представлены на листе 1

СХЕМА

расположения границ публичного сервитута на кадастровом плане территории для использования земельных участков и (или) земель в целях строительства и эксплуатации объекта электросетевого хозяйства: «Строительство двух КЛ-10 кВ от двух линейных ячеек на разных секциях шин ПС 110/10 кВ «Веселое» до точки присоединения Заявителя ФГКУ «Войсковая часть 03110» для технологического присоединения к электрическим сетям АО «Россети Кубань» энергопринимающих устройств - ЭПУ земельного участка по адресу: Краснодарский край, федеральная территория Сириус, поселок городского типа Сириус, улица Клименко, земельный участок 40 (к / н 2 3 : 4 9 : 0 4 0 2 0 6 1 : 6) »

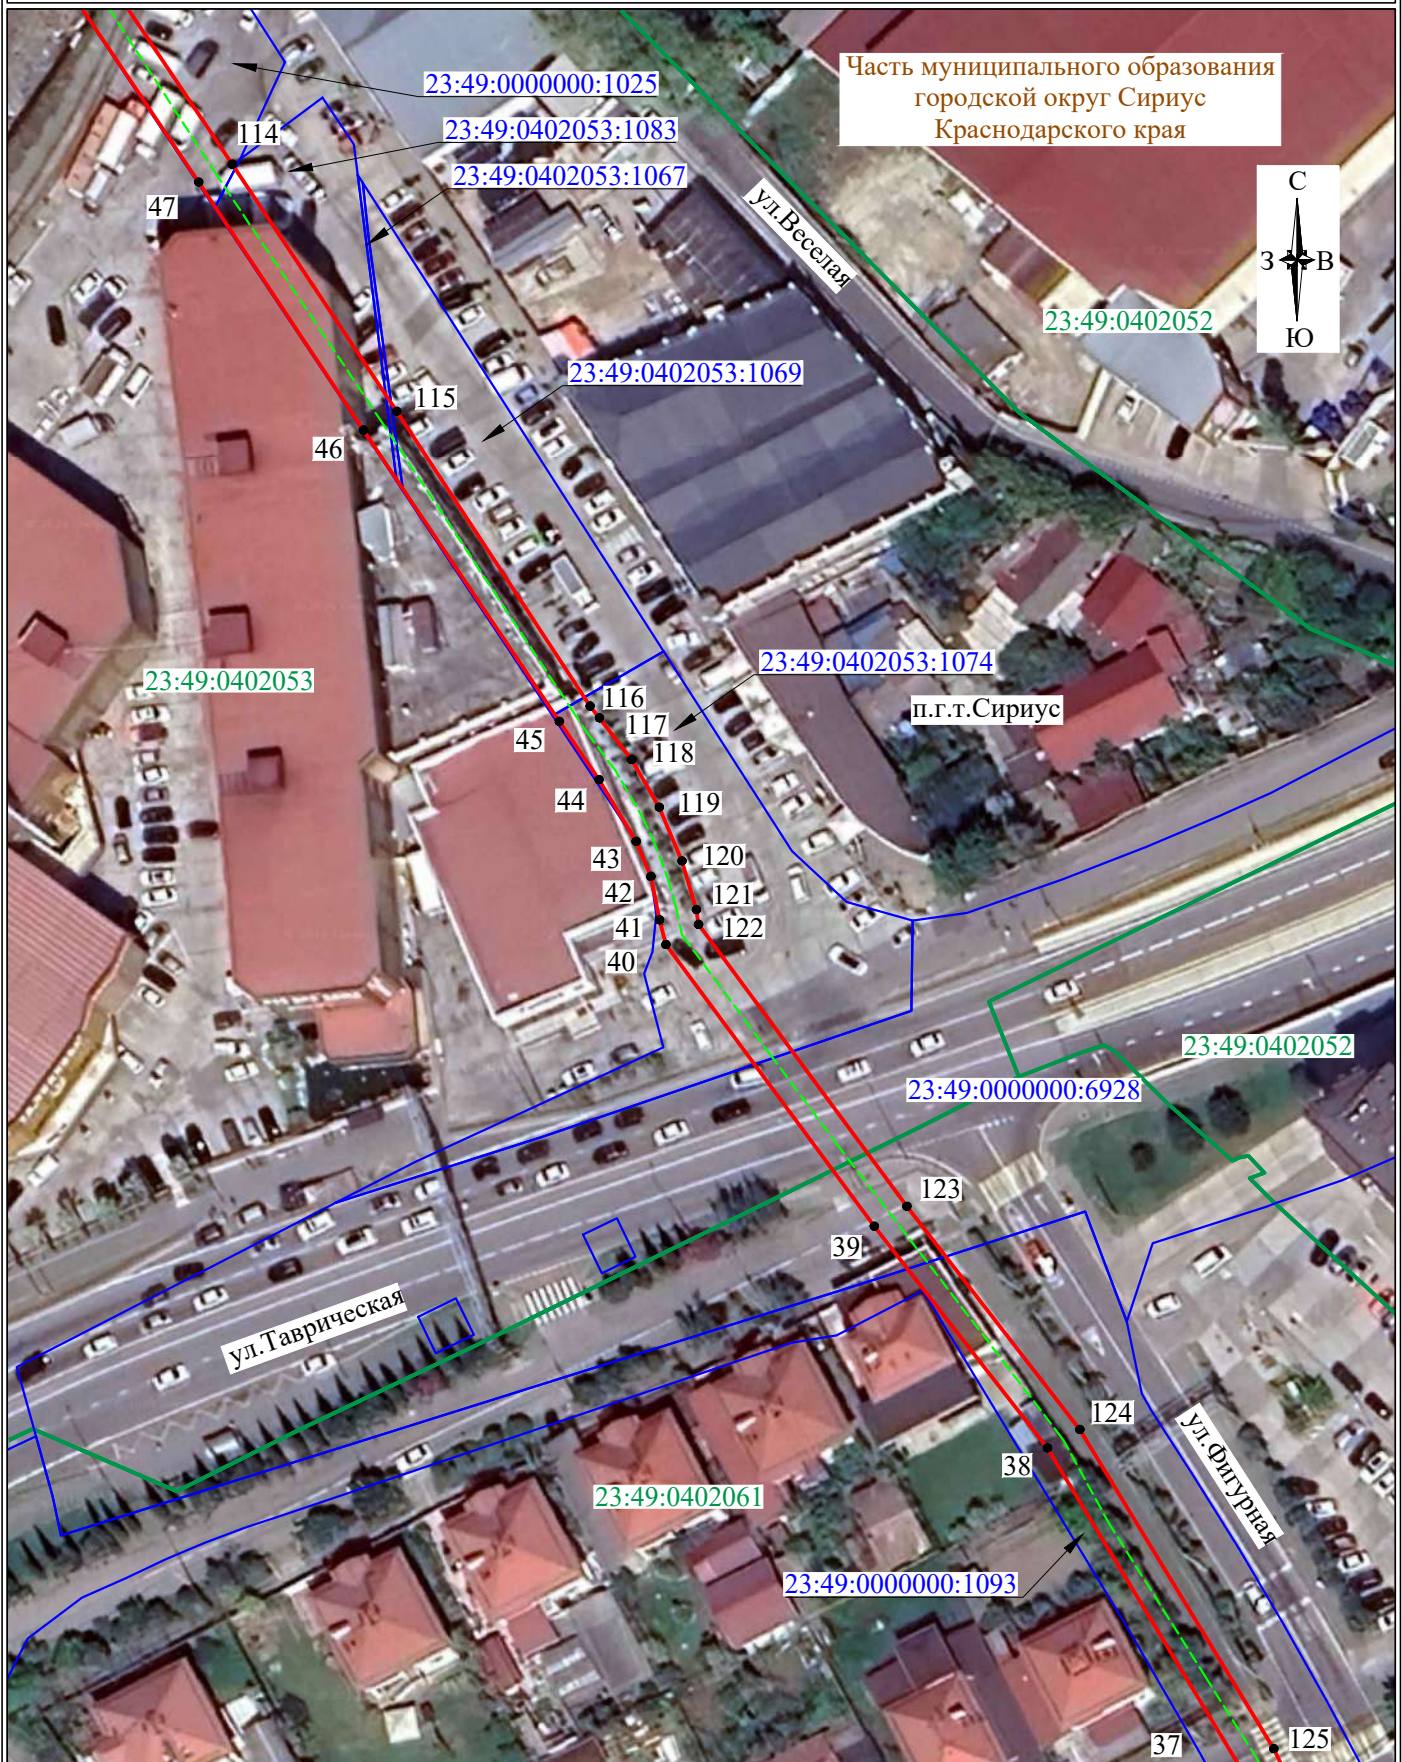

Система координат: МСК 23, зона 2 (23)

Масштаб 1:1000

Лист 4, всего листов 8

Дата составления 11.06.2026

Условные обозначения представлены на листе 1

СХЕМА

расположения границ публичного сервитута на кадастровом плане территории для использования земельных участков и (или) земель в целях строительства и эксплуатации объекта электросетевого хозяйства: «Строительство двух КЛ-10 кВ от двух линейных ячеек на разных секциях шин ПС 110/10 кВ «Весёлое» до точки присоединения Заявителя ФГКУ «Войсковая часть 03110» для технологического присоединения к электрическим сетям АО «Россети Кубань» энергопринимающих устройств - ЭПУ земельного участка по адресу: Краснодарский край, федеральная территория Сириус, поселок городского типа Сириус, улица Клименко, земельный участок 40 (к / н 2 3 : 4 9 : 0 4 0 2 0 6 1 : 6) »



Система координат: МСК 23, зона 2 (23)

Масштаб 1:1000


Лист 5, всего листов 8

Дата составления 11.06.2026

Условные обозначения представлены на листе 1

СХЕМА

расположения границ публичного сервитута на кадастровом плане территории для использования земельных участков и (или) земель в целях строительства и эксплуатации объекта электросетевого хозяйства: «Строительство двух КЛ-10 кВ от двух линейных ячеек на разных секциях шин ПС 110/10 кВ «Весёлое» до точки присоединения Заявителя ФГКУ «Войсковая часть 03110» для технологического присоединения к электрическим сетям АО «Россети Кубань» энергопринимающих устройств - ЭПУ земельного участка по адресу: Краснодарский край, федеральная территория Сириус, поселок городского типа Сириус, улица Клименко, земельный участок 40 (к / н 2 3 : 4 9 : 0 4 0 2 0 6 1 : 6) »

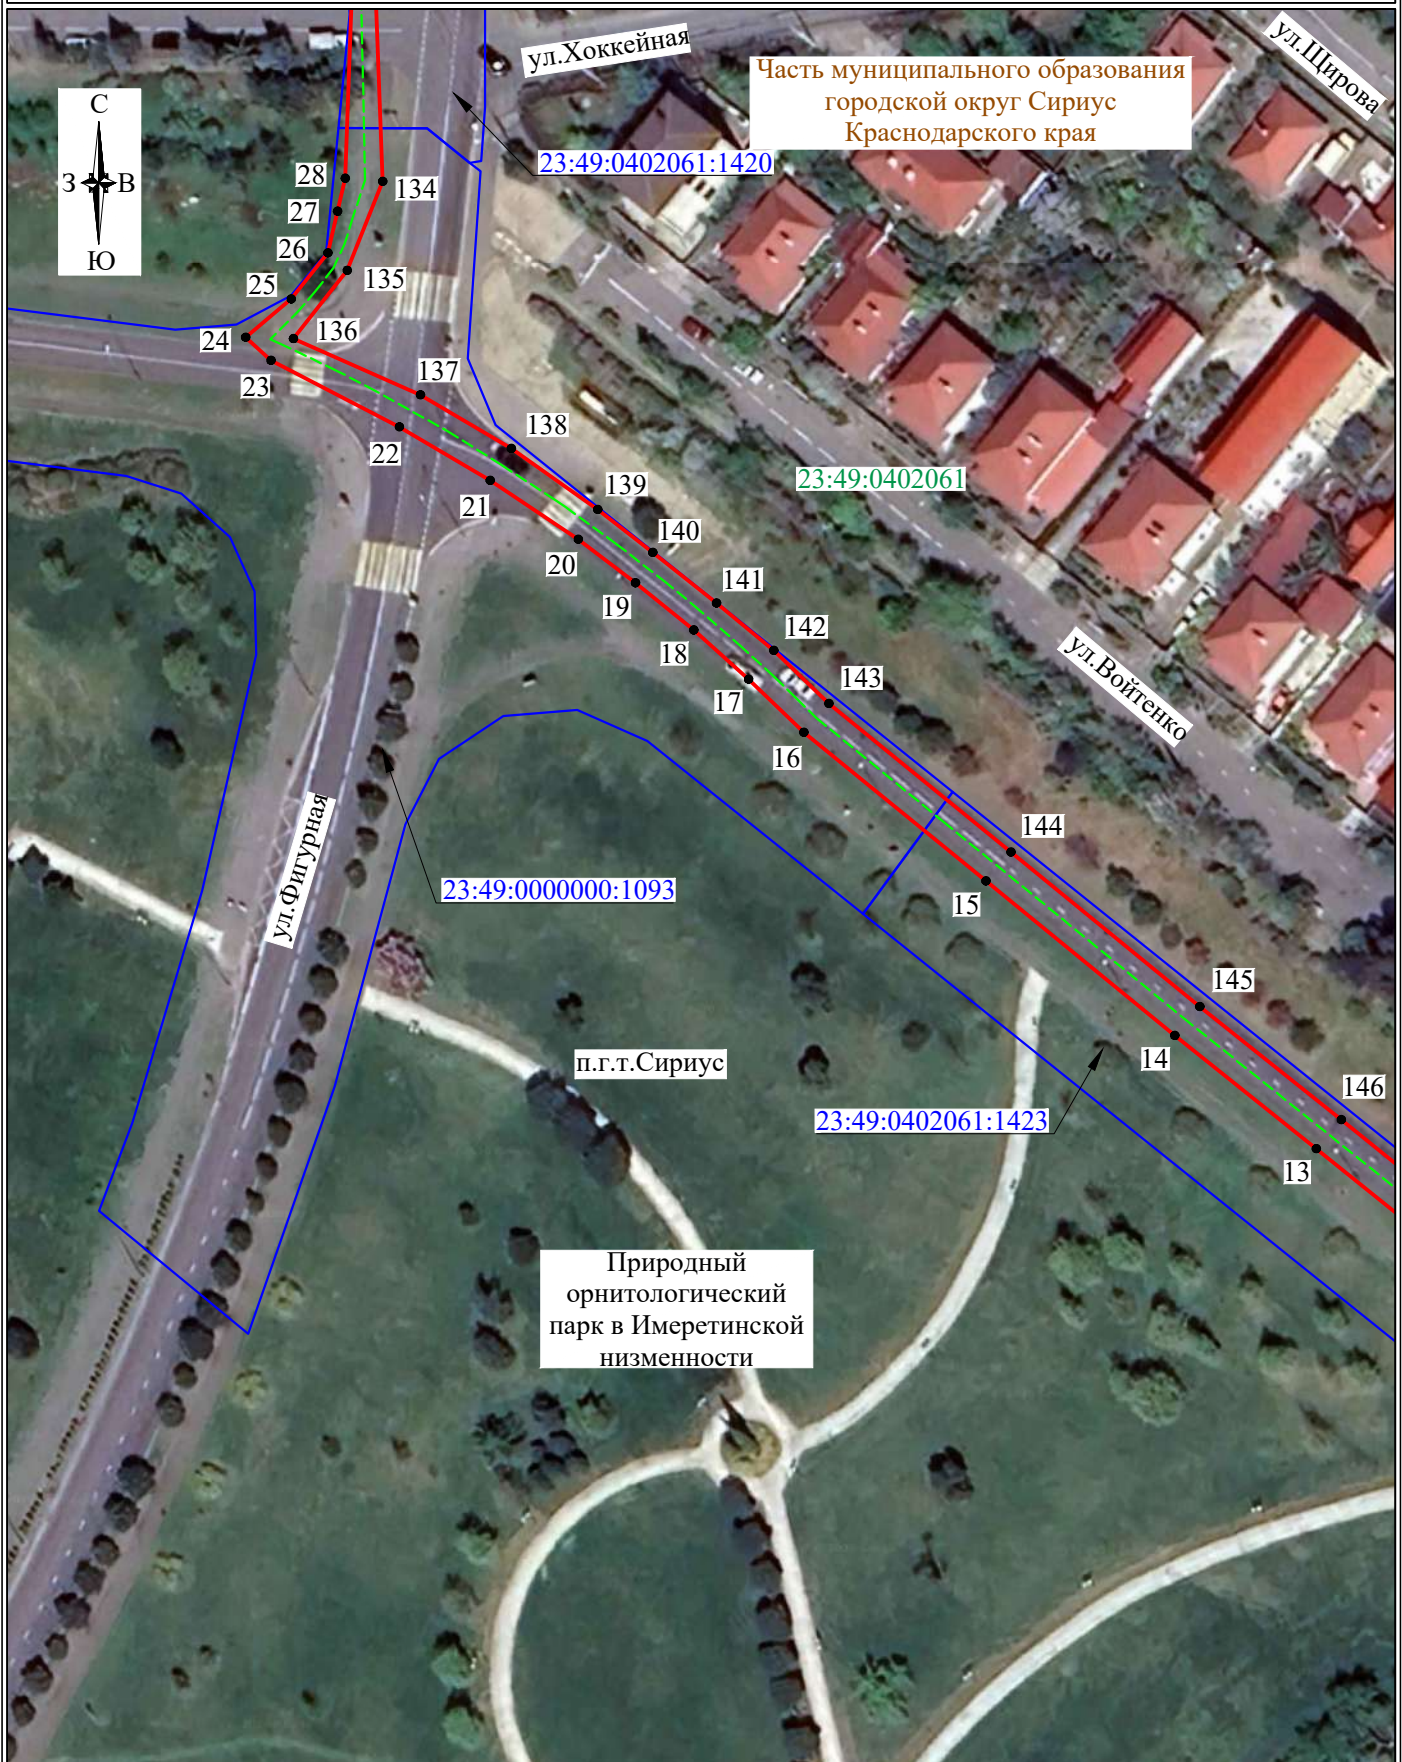

Система координат: МСК 23, зона 2 (23)

Масштаб 1:1000

Лист 6, всего листов 8

Дата составления 11.06.2026

Условные обозначения представлены на листе 1

СХЕМА

расположения границ публичного сервитута на кадастровом плане территории для использования земельных участков и (или) земель в целях строительства и эксплуатации объекта электросетевого хозяйства: «Строительство двух КЛ-10 кВ от двух линейных ячеек на разных секциях шин ПС 110/10 кВ «Весёлое» до точки присоединения Заявителя ФГКУ «Войсковая часть 03110» для технологического присоединения к электрическим сетям АО «Россети Кубань» энергопринимающих устройств - ЭПУ земельного участка по адресу: Краснодарский край, федеральная территория Сириус, поселок городского типа Сириус, улица Клименко, земельный участок 40 (к / н 2 3 : 4 9 : 0 4 0 2 0 6 1 : 6) »



СХЕМА

расположения границ публичного сервитута на кадастровом плане территории для использования земельных участков и (или) земель в целях строительства и эксплуатации объекта электросетевого хозяйства: «Строительство двух КЛ-10 кВ от двух линейных ячеек на разных секциях шин ПС 110/10 кВ «Весёлое» до точки присоединения Заявителя ФГКУ «Войсковая часть 03110» для технологического присоединения к электрическим сетям АО «Россети Кубань» энергопринимающих устройств - ЭПУ земельного участка по адресу: Краснодарский край, федеральная территория Сириус, поселок городского типа Сириус, улица Клименко, земельный участок 40 (к / н 2 3 : 4 9 : 0 4 0 2 0 6 1 : 6) »



Система координат: МСК 23, зона 2 (23)

Масштаб 1:1000

Лист 8, всего листов 8

Дата составления 11.06.2026

Условные обозначения представлены на листе 1