


23:49:0402037:1060

Территория незагражденной гос. собственности

23:49:0402042:85

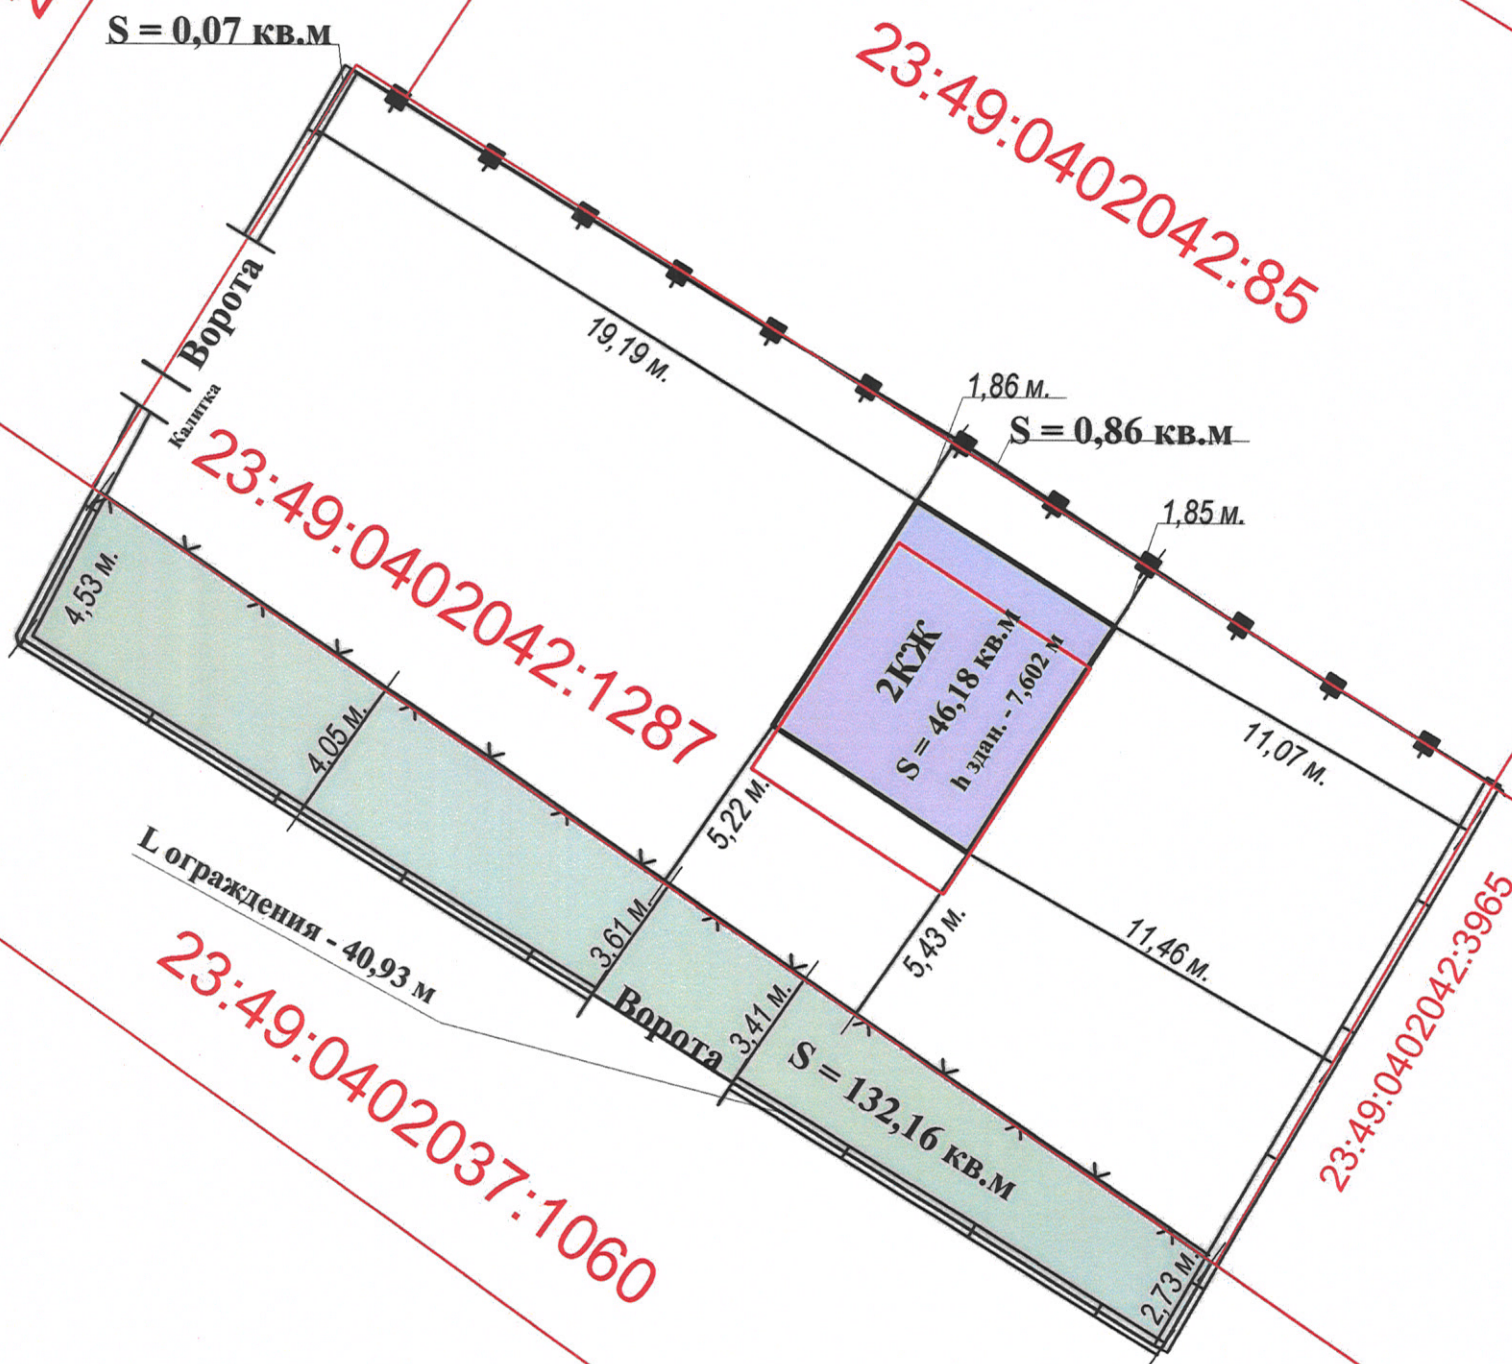

23:49:0402042:1287

23:49:0402037:1060

23:49:0402042:3965

Точность определения координат составляет 0.10м

Департамент архитектуры и градостроительства администрации
муниципального образования городской округ город-курорт Сочи
Краснодарского края
МБУ г. СОЧИ "МИГ"

| | | | |
|---|---|------------|-----------|
| Заказчик | АДМИНИСТРАЦИЯ ФЕДЕРАЛЬНОЙ ТЕРРИТОРИИ "СИРИУС" | | |
| Объект 2024г. | Земельный участок с кадастровым номером 23:49:0402042:1287, расположенный по адресу: пгт. Сириус, ул. Кленовая, д. 23А | | |
| Директор | Граблевский С.А | 27.04.2024 | |
| Нач.отдела геодезии | Трофименко С.Е. | 27.04.2024 | |
| Исполнитель | Естатлев А.М. | 24.04.2024 | |
| Контракт № 6/П4-ФТ-24 от 16.02.2024 | Инв. № | Папка №8 | Калька № |
| | Кол. листов | Лист №1 | М-6 1:200 |