


 Контур строения из ЕГРН

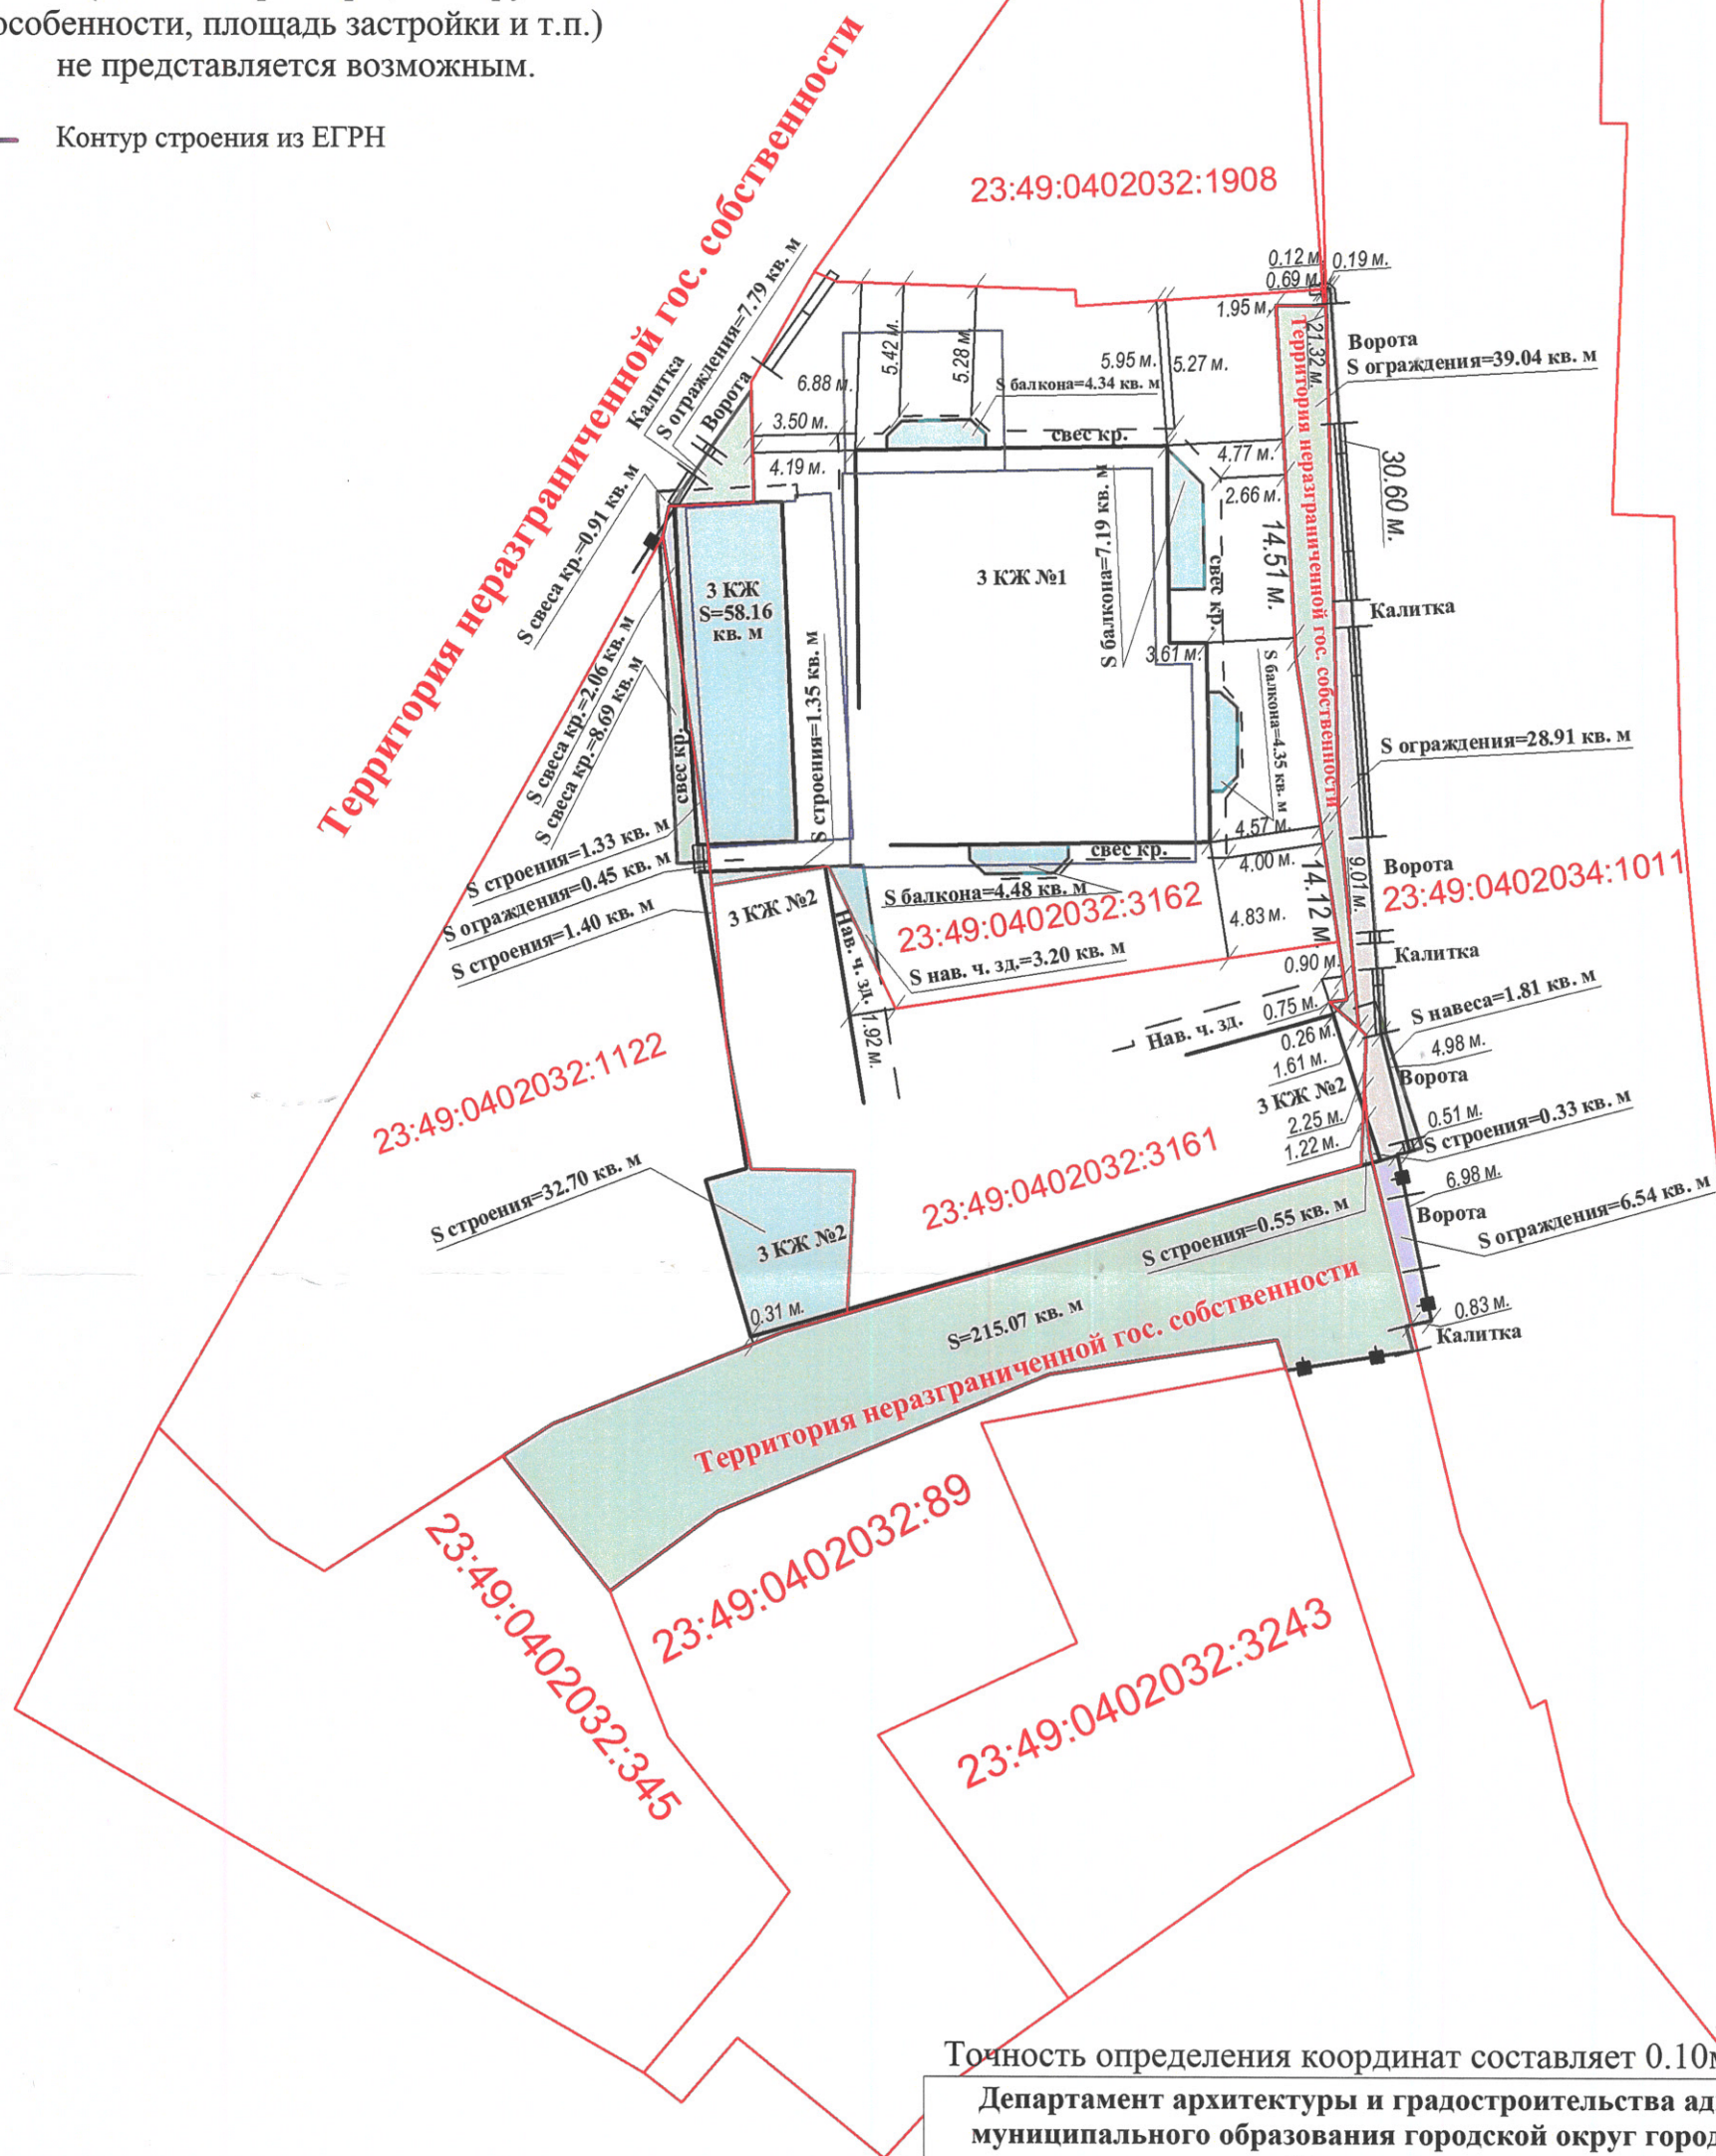

Точность определения координат составляет 0.10м

Департамент архитектуры и градостроительства администрации  
муниципального образования городской округ город-курорт Сочи  
Краснодарского края  
МБУ г. СОЧИ "МИГ"

Заказчик

АДМИНИСТРАЦИЯ ФЕДЕРАЛЬНОЙ  
ТЕРРИТОРИИ "СИРИУС"

Объект  
2024г.

Земельные участки с КН 23:49:0402032:3161, 23:49:0402032:3162,  
расположенные по адресу: пгт. Сириус, ул. Тюльпанов, 6.

Директор

Граблевский С.А

22.08.2024

Нач. отдела геодезии

Трофименко С.Е.

22.08.2024

Исполнитель

Чебанов Р.С.

---

08.08.2024

Письмо  
№11/П4-ФТ-24  
от 05.04.2024

ИНВ. №

Папка №8

Калька №	
----------	--

Кол. листов 1

Лист №1

M-6 1:300